
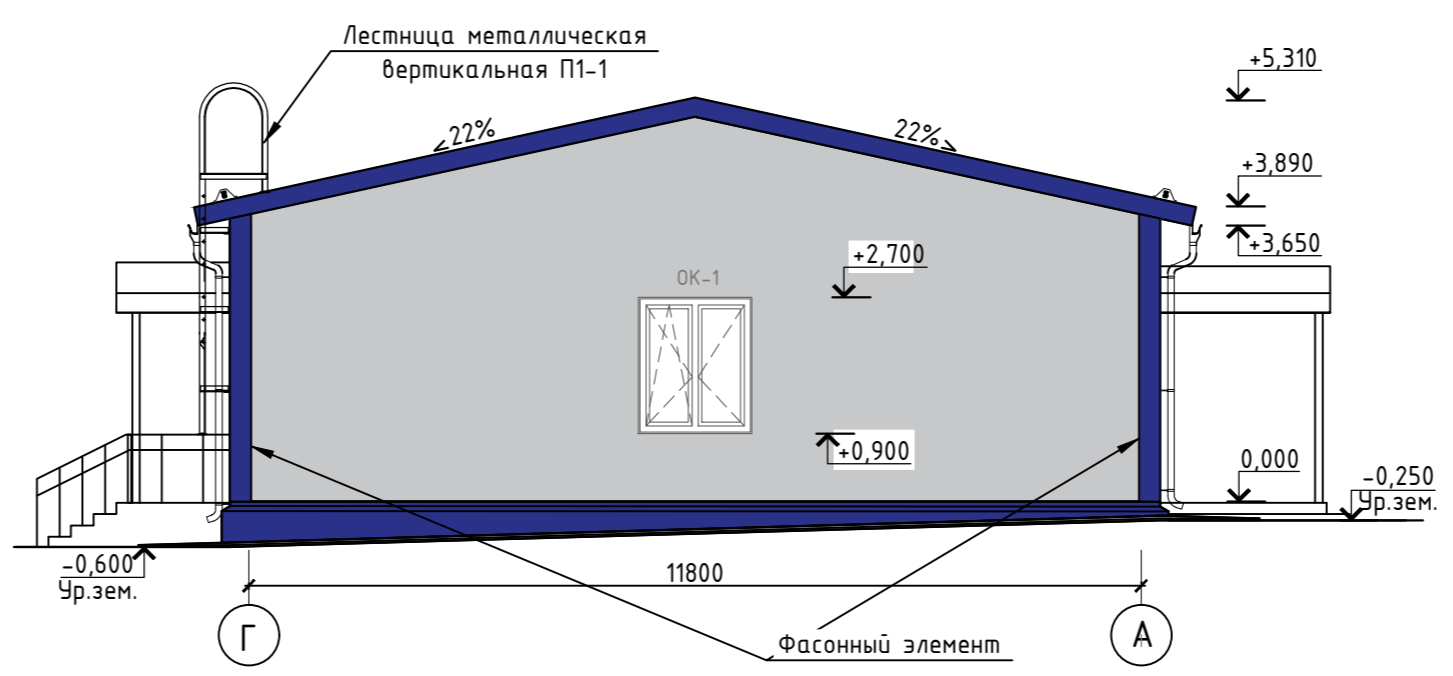


Условные обозначения:

- RAL 5002
- RAL 7035

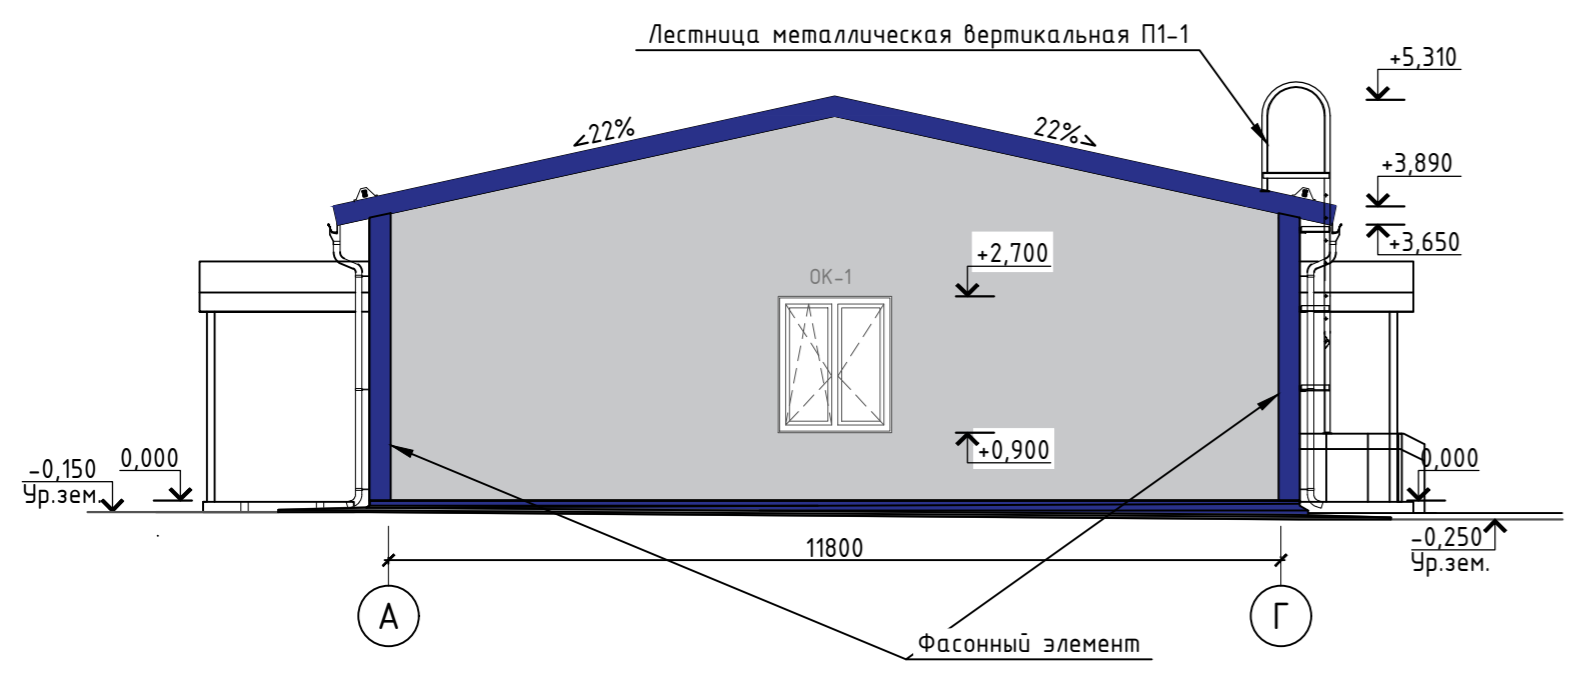

1. Ведомость проемов окон см. лист 8;
2. Спецификацию заполнения оконных проемов см. лист 8.

<b>007-21-02-01-AP</b>					
п. Кононово Сухобузимского района (КГБУЗ "Сухобузимская РБ")					
З	-	зам.	15-22	10.22	
Изм.	Кол. уч.	Лист	№ док.	Подп.	Дата
Разработал	Тельпухова				10.21
Проверил	Коршенинкова				10.21
ГИП	Безухова				10.21
Н.контроль	Мельник Е.Н.				10.21
Строительство врачебной амбулатории в п. Кононово Сухобузимского района					Стадия
Фасады в осях 1-9, 9-1, А-Г, Г-А					Лист
<b>ОКБ ЕНИСЕЙПРОМ</b>					Листов
Формат А4x3					П
					4

Согласовано  
 Взам. инв. №  
 Подп. и дата  
 Инв. № подл.

Вид 1



Согласовано

Взам. инв. №

Подп. и дата


Инв. № подл.

Согласовано:

" \_\_\_\_ " \_\_\_\_\_ 2021 г.

Должность \_\_\_\_\_

Ф.И.О. \_\_\_\_\_


						007-21-02-01			
						КГБУЗ "Сухобузимская РБ"			
Изм.	Кол. уч.	Лист	№ док.	Подп.	Дата	Строительство врачебной амбулатории в п. Кононово Сухобузимского района	Стадия	Лист	Листов
Разработал		Тельпухова					П	1	
Проверил		Безухова				Вид 1			
ГИП									
Н.контроль		Коршенинникова							

Вид 2



Согласовано			
Инв. № подл.	Подп. и дата	Взам. инв. №	

Согласовано:  
 " \_\_\_\_ " \_\_\_\_\_ 2021 г.  
 Должность \_\_\_\_\_  
 Ф.И.О. \_\_\_\_\_

						007-21-02-01			
						КГБУЗ "Сухобузимская РБ"			
Изм.	Кол. уч.	Лист	№ док.	Подп.	Дата	Строительство врачебной амбулатории в п. Кононово Сухобузимского района	Стадия	Лист	Листов
Разработал		Тельпухова					П	2	
Проверил						Вид 2			
ГИП		Безухова							
Н.контроль		Коршенинникова							




Согласовано

Инв. № подл. Подп. и дата. Взам. инв. №

Согласовано:  
" \_\_\_\_ " \_\_\_\_\_ 2021 г.

Должность \_\_\_\_\_

Ф.И.О. \_\_\_\_\_

						007-21-02-01			
						КГБУЗ "Сухобузимская РБ"			
Изм.	Кол. уч.	Лист	№ док.	Подп.	Дата	Строительство врачебной амбулатории в п. Кононово Сухобузимского района	Стадия	Лист	Листов
Разработал		Тельпухова					П	3	
Проверил		Безухова				Вид 3			
ГИП									
Н.контроль		Коршенинникова							