



Фасад в осях 13-1


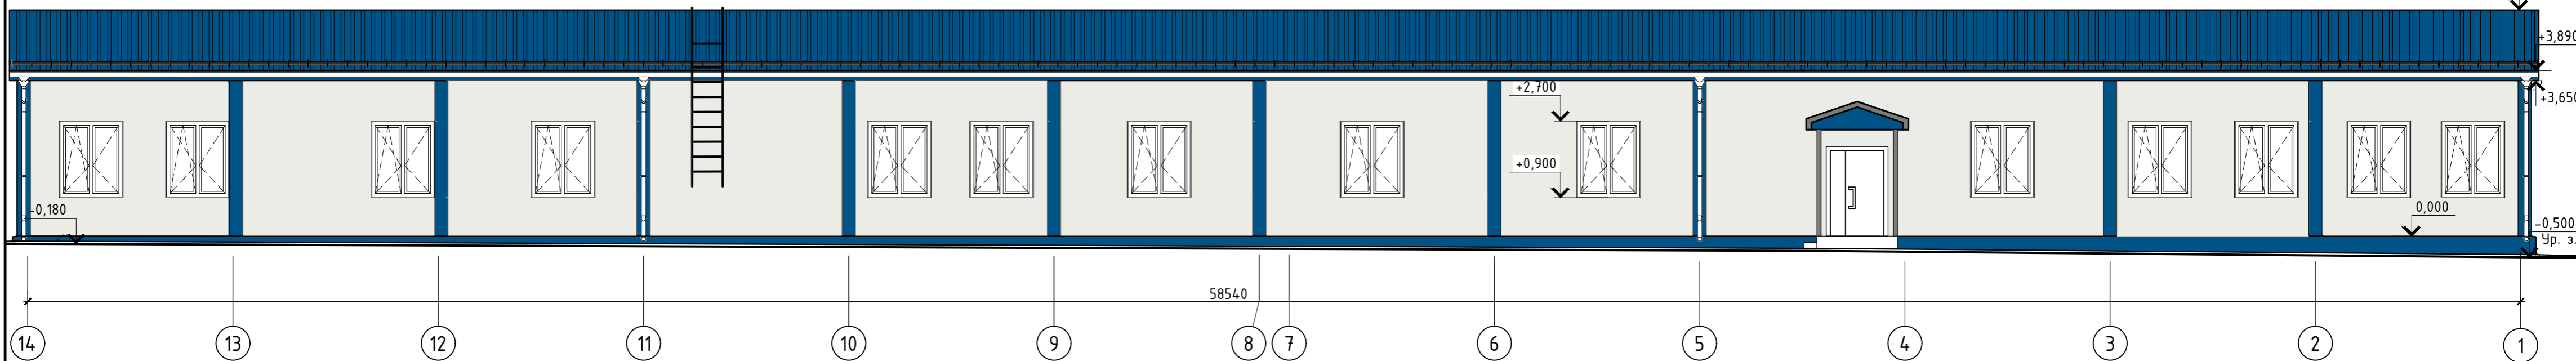


Фасад в осях 1-13

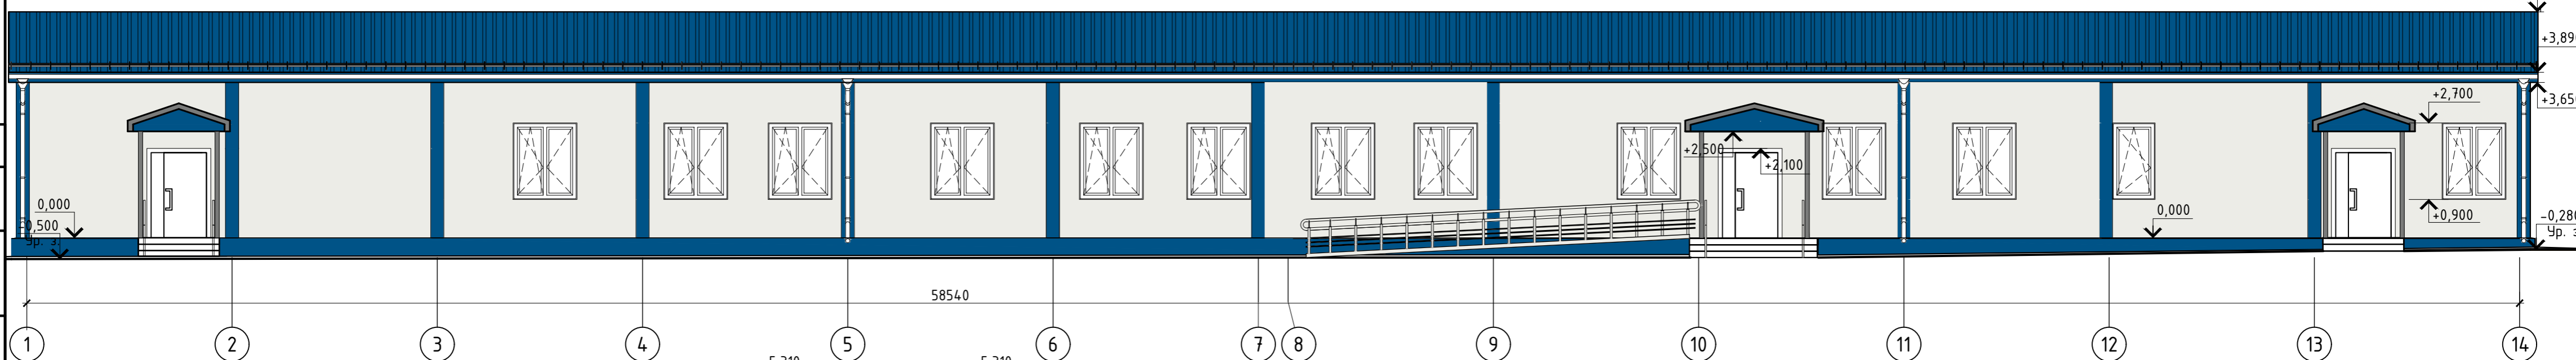

Фасад в осях А-Г

Фасад в осях Г-А

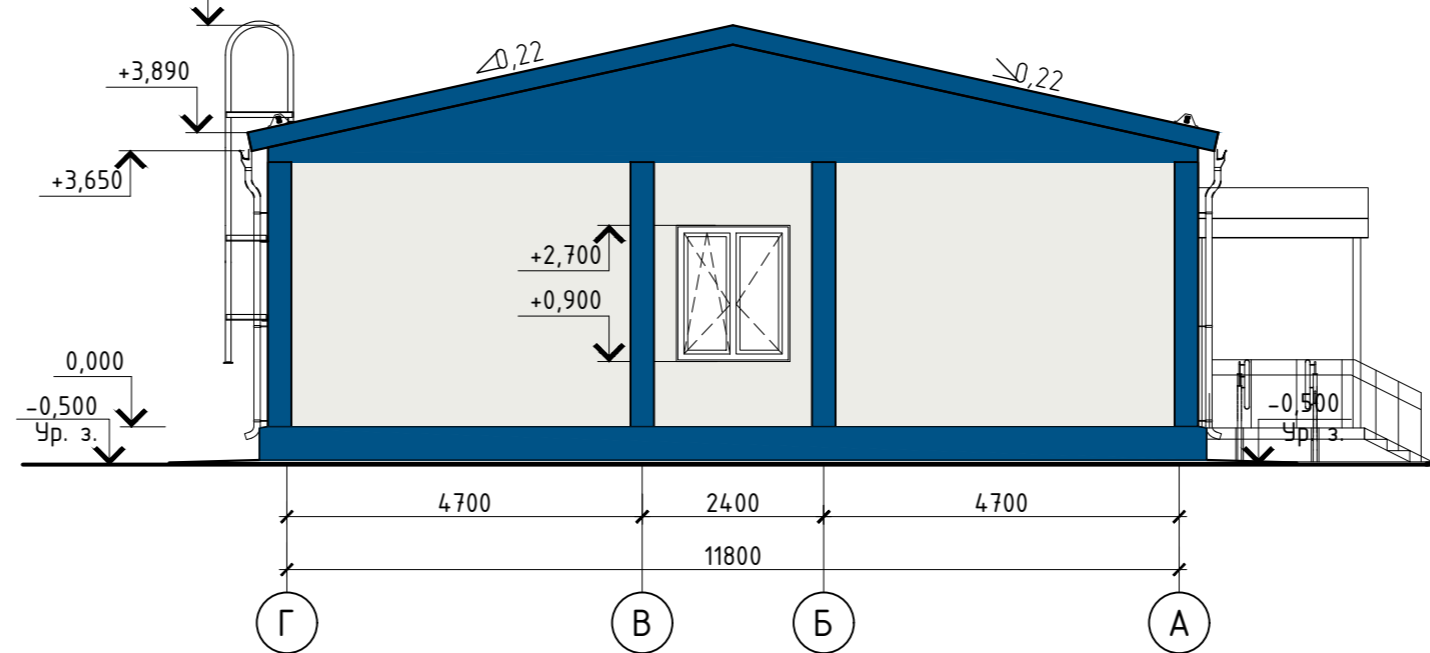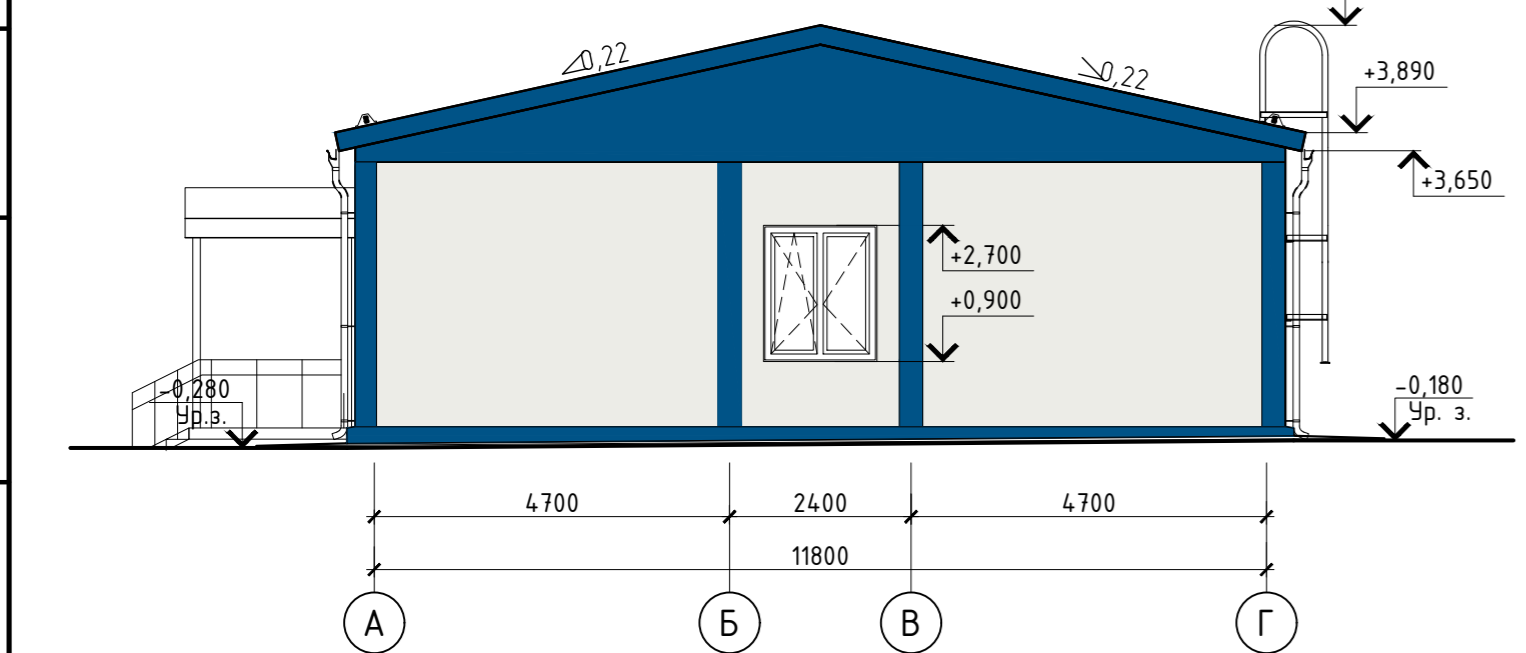

Условные обозначения:

- RAL 5005
- RAL 9003

1. Ведомость проемов окон см. л. 7.
2. Спецификацию заполнения проемов окон см. л. 7.

07-21-04-01-AP					
п. Преображенский Назаровского района (КГБУЗ "Назаровская РБ №2")					
1	-	Зам.	21-21	04.22	Строительство врачебной амбулатории в п. Преображенский Назаровского района (КГБУЗ "Назаровская РБ №2")
Изм.	Кол. уч.	Лист	№ док.	Подп.	
Разработал	Тельпухова А.В.			09.21	Фасад в осях 13-1, 1-13, А-Г, Г-А
ГИП	Безухова Ю.В.			09.21	
Н.контроль	Коршениникова			09.21	




Согласовано
 Взам. инв. №
 Подп. и дата
 Инв. № подл.



Согласовано	
Взам. инв. №	
Подп. и дата	
Инв. № подл.	

Согласовано: _____ 2021 г.
 " " _____
 Должность _____
 Ф.И.О. _____

						007-21-04-01			
						п. Преображенский Назаровского района (КГБУЗ Назаровская РБ № 2)			
Изм.	Кол. уч.	Лист	№ док.	Подп.	Дата	Строительство врачебной амбулатории в п. Преображенский Назаровского района (КГБУЗ Назаровская РБ № 2)	Стадия	Лист	Листов
Разработал				Коршенинникова			П	1	
ГИП				Безухова		Вид 1			
Н.контроль				Коршенинникова					



Инв. № подл. Подп. и дата. Взам. инв. №. Согласовано

Согласовано: " " 2021 г.

Должность _____

Ф.И.О. _____

						007-21-04-01			
						п. Преображенский Назаровского района (КГБУЗ Назаровская РБ № 2)			
Изм.	Кол. уч.	Лист	№ док.	Подп.	Дата	Строительство врачебной амбулатории в п. Преображенский Назаровского района (КГБУЗ Назаровская РБ № 2)	Стадия	Лист	Листов
Разработал		Коршенинникова					П	2	
ГИП		Безухова							
Н.контроль		Коршенинникова							
						Вид 2			




Согласовано	
Взам. инв. №	
Подп. и дата	
Инв. № подл.	

Согласовано: _____ 2021 г.

Должность _____

Ф.И.О. _____

					007-21-04-01			
					п. Преображенский Назаровского района (КГБУЗ Назаровская РБ № 2)			
Изм.	Кол. уч.	Лист	№ док.	Подп.	Строительство врачебной амбулатории в п. Преображенский Назаровского района (КГБУЗ Назаровская РБ № 2)	Стадия	Лист	Листов
Разработал		Коршенинникова				П	3	
ГИП		Безухова			Вид 3			
Н.контроль		Коршенинникова						