



План на отм. +3,040

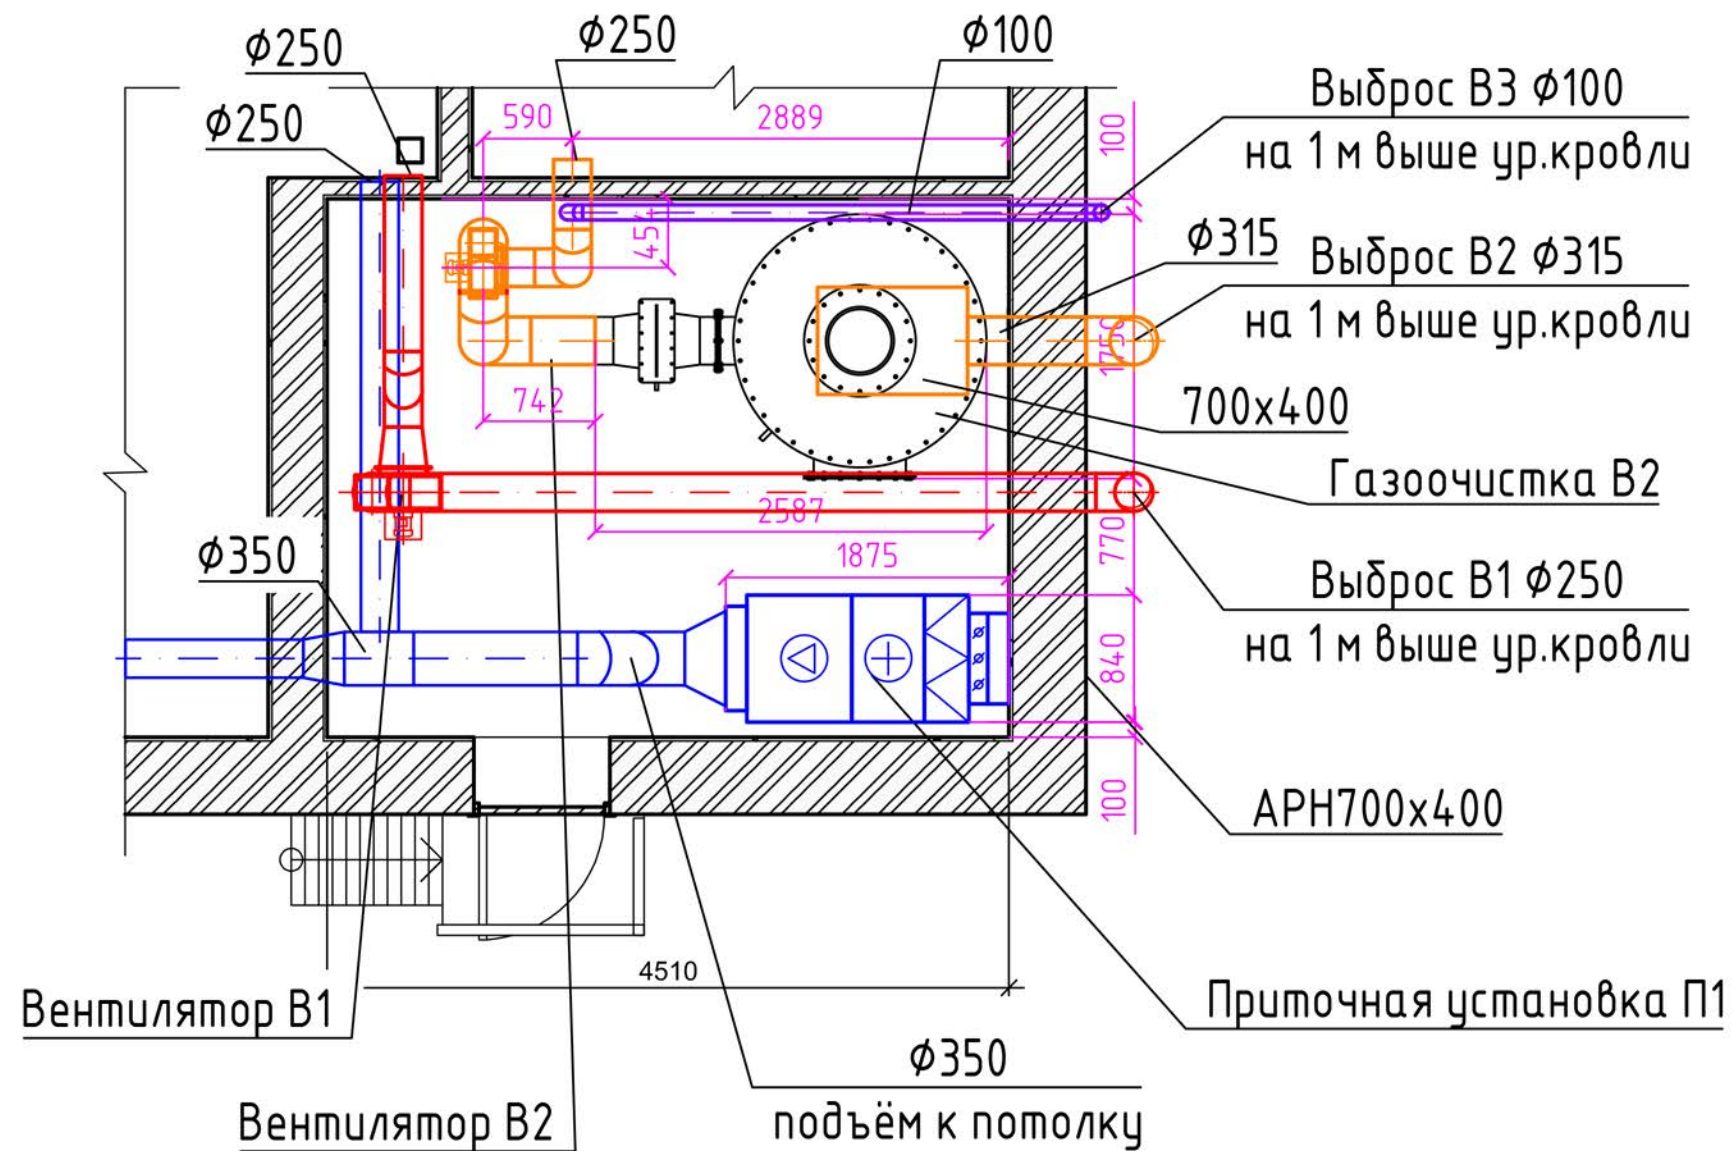

Экспликация помещений

Номер помещения	Наименование	Площадь м <sup>2</sup>	Кат. помещения
3	Машинный зал	35,92	
4	Грабельное помещение	11,60	
5	КУИ	2,10	
6	Тамбур	2,57	
7	С/у	1,97	
8	Бытовое помещение	9,45	
9	Подсоб. помещение	11,30	
10	Подсоб. помещение	5,70	
Итого:		80,62	

План на отм. -6,445

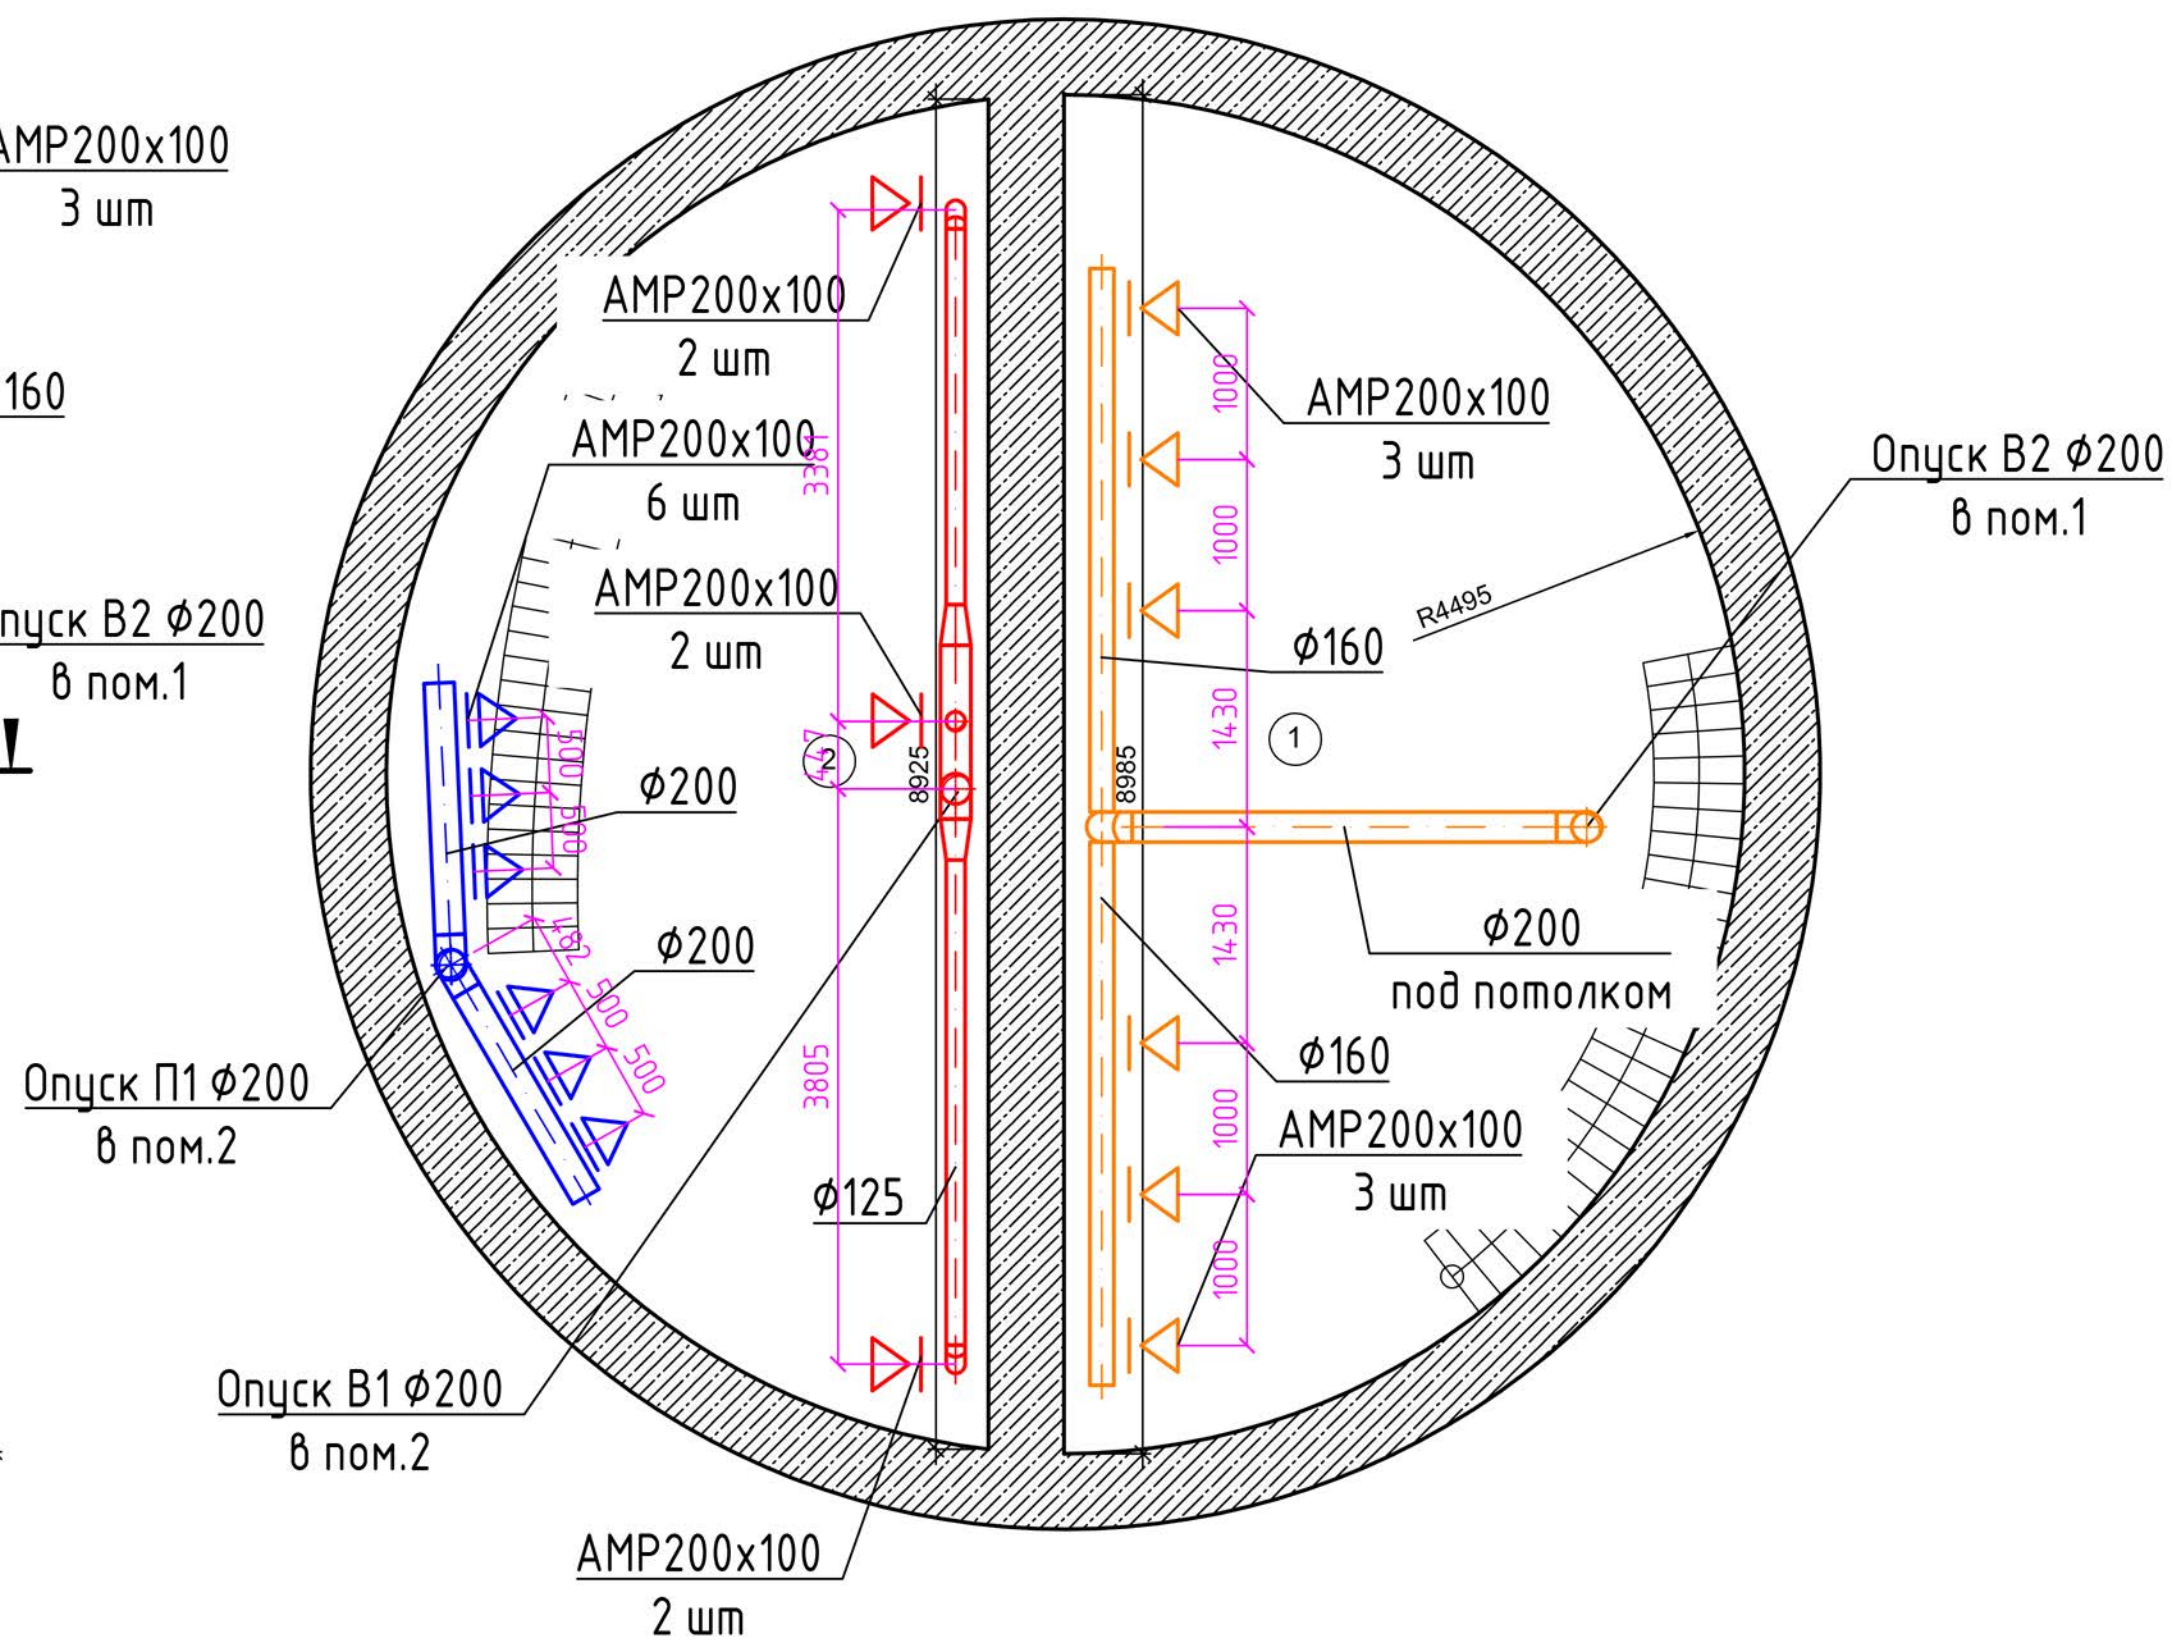

Экспликация помещений

Номер помещения	Наименование	Площадь м <sup>2</sup>	Кат. помещения
1	Грабельное помещение	31,79	
2	Машинный зал	27,14	
Итого:		58,93	