




Фасад в осях Вс-А. Цветовое решение.

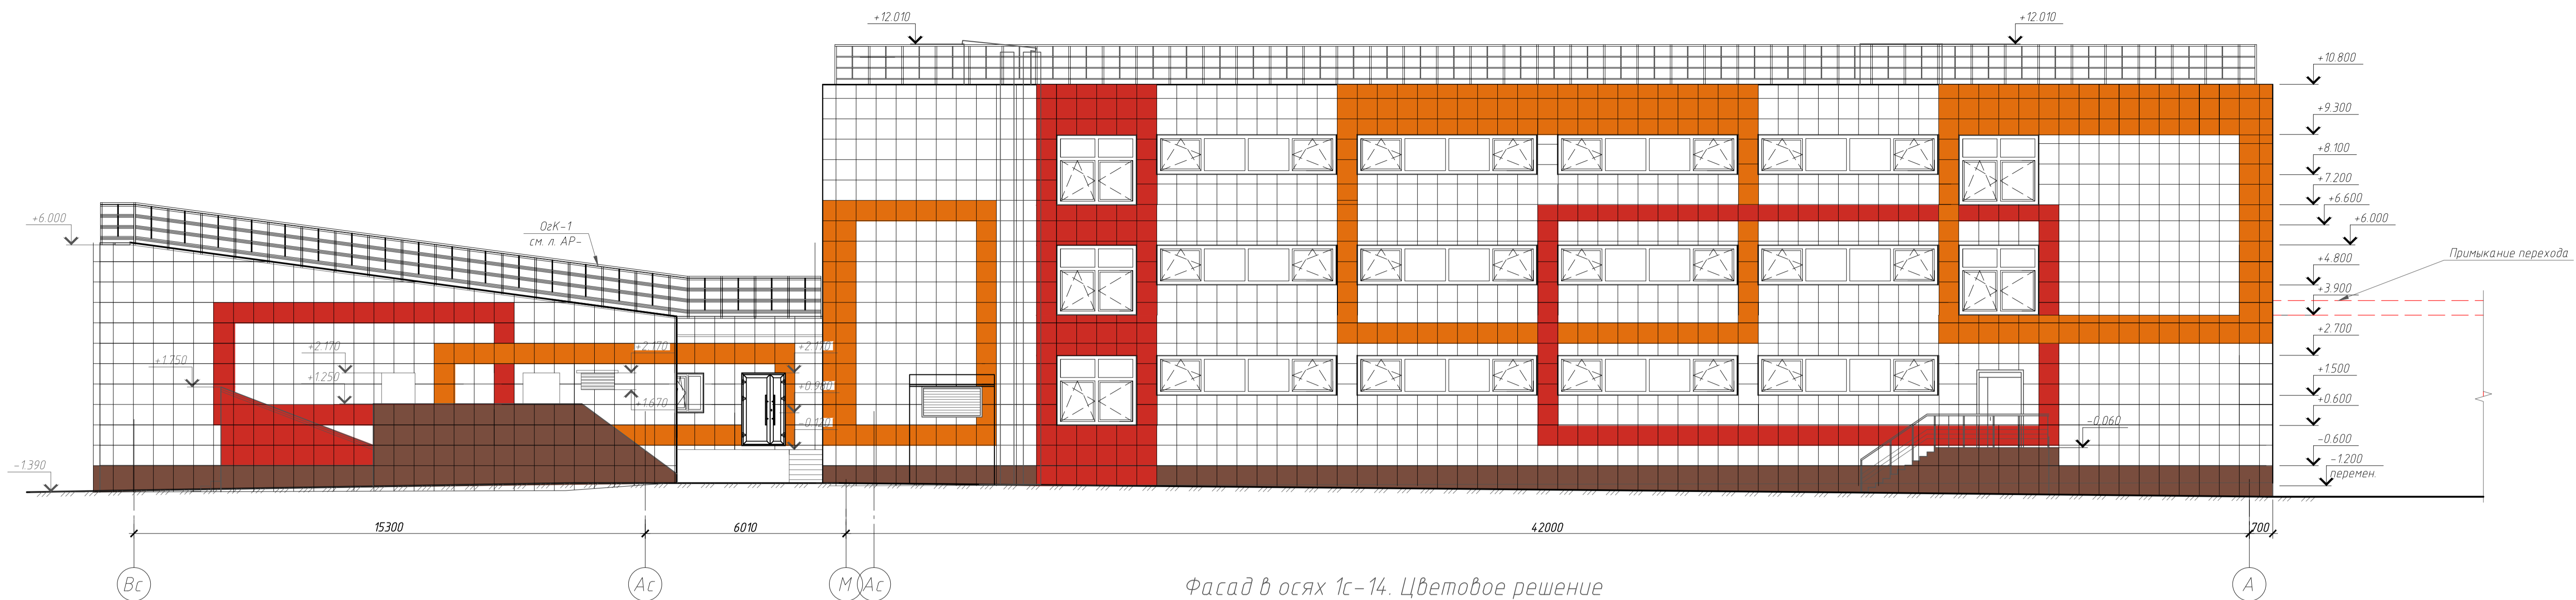


Фасад в осях 1с-14. Цветовое решение

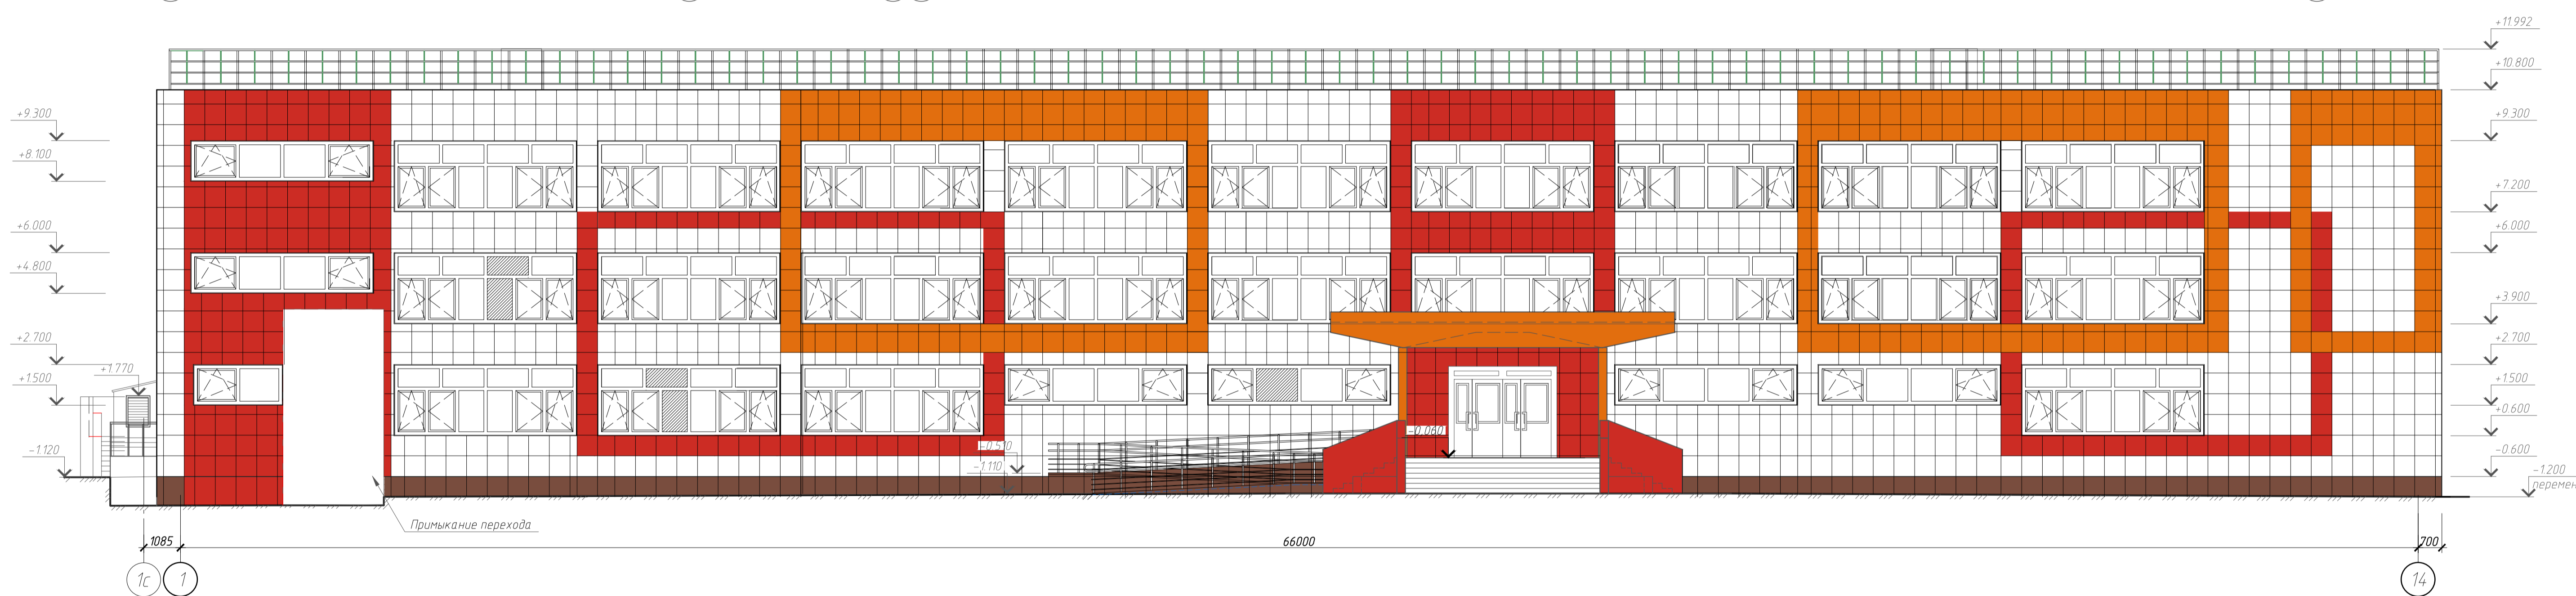

Фасад в осях К-Г. Цветовое решение.

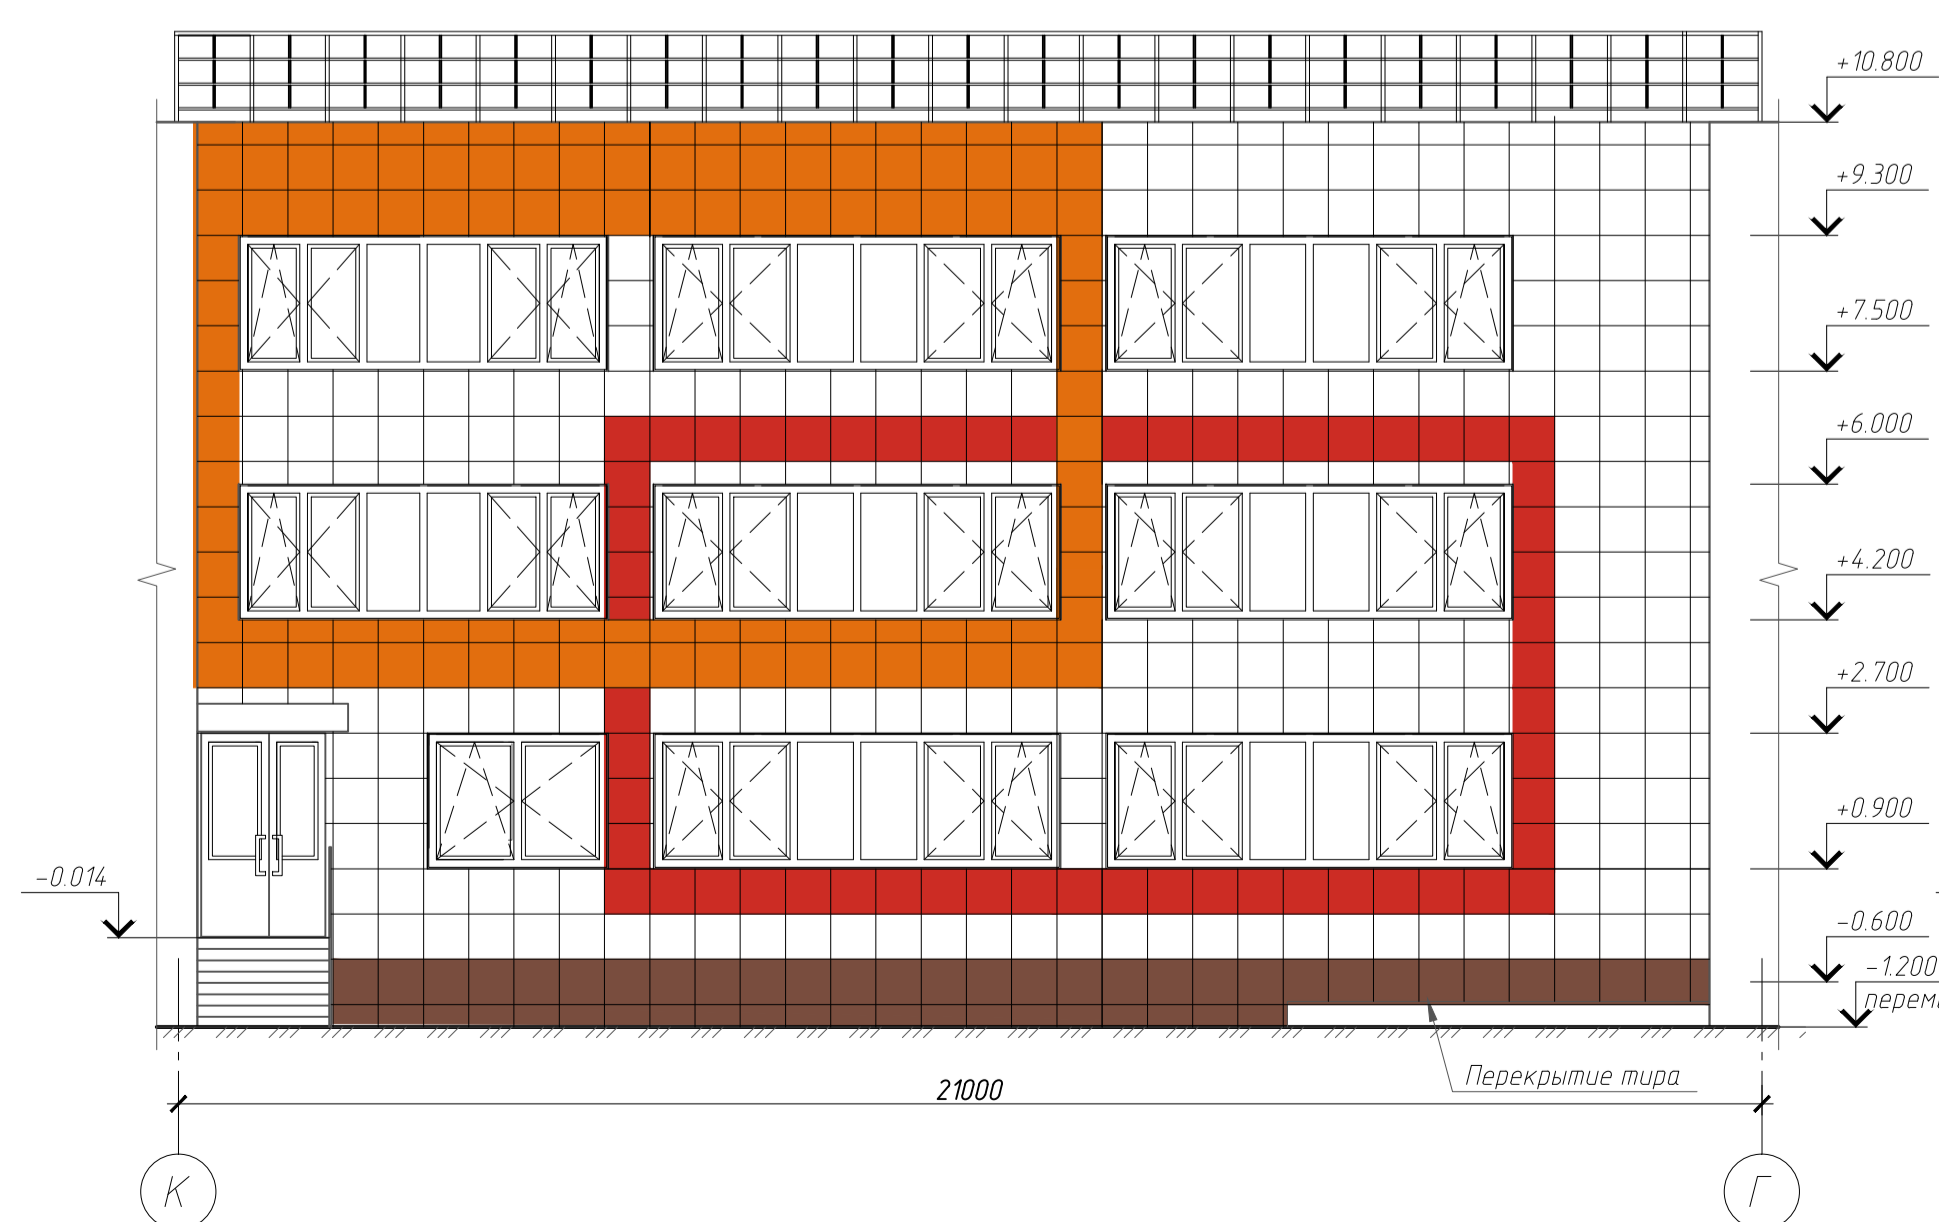

Фасад в осях 6-11. Цветовое решение

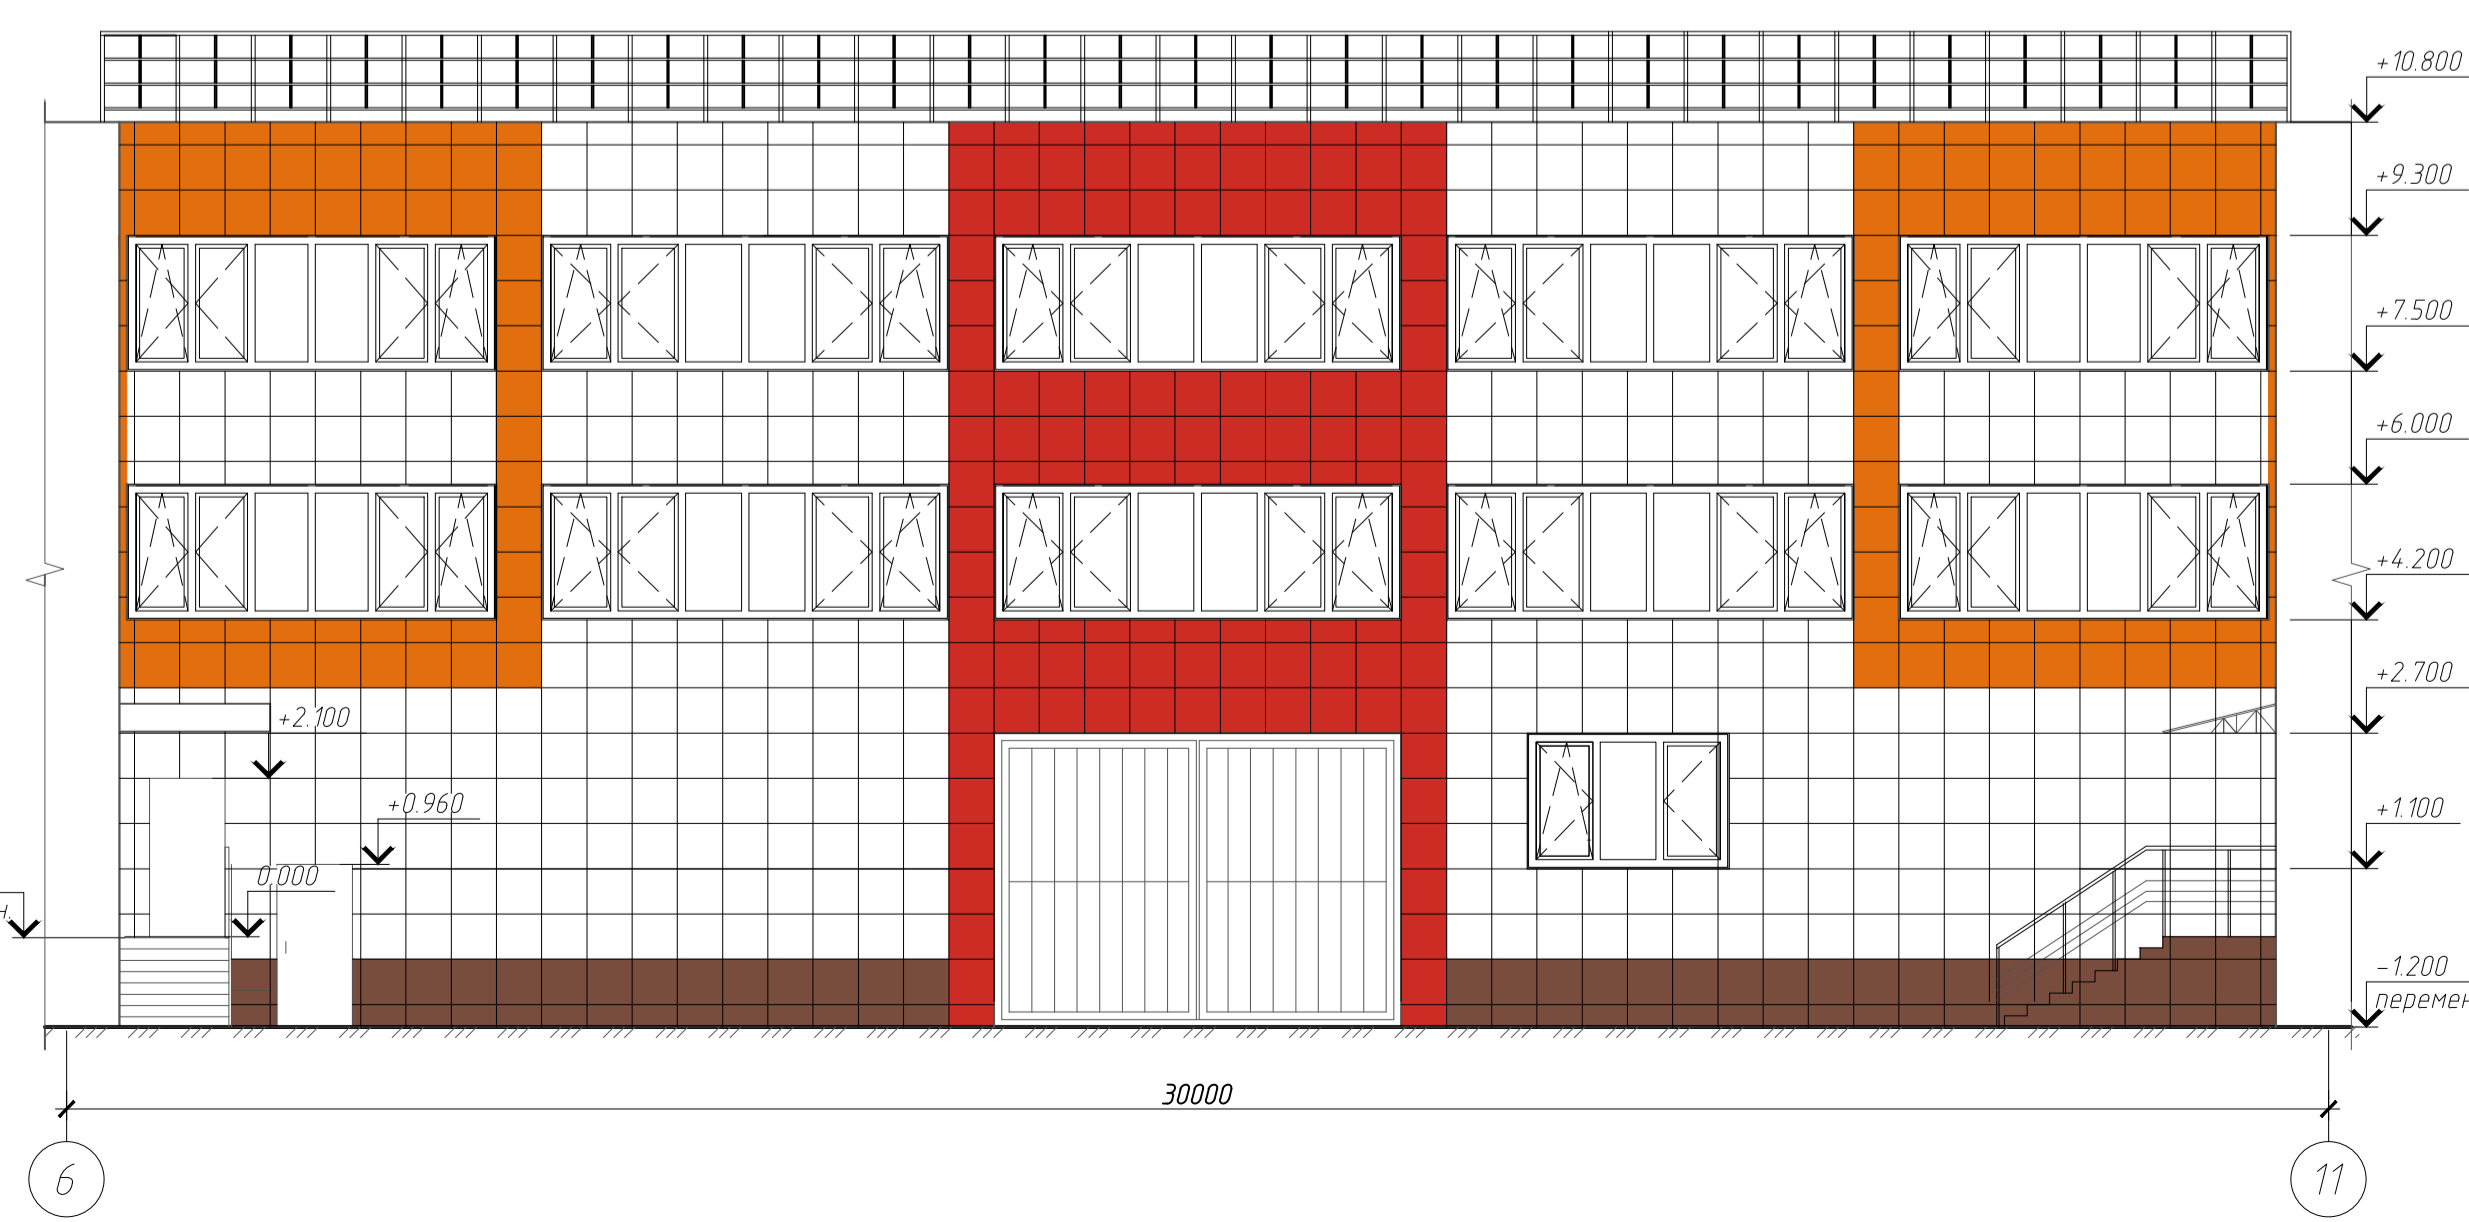

Условные обозначения:

- Стальная кассета, оранжевый RAL 2011
- Стальная кассета, красный RAL 3028
- Стальная кассета, тепло-белый RAL 9016
- Стальная кассета, коричневый RAL 8002

Согласовано
Взам. инф. №
Подп. и дата
Инв. № подл.

					001/11-18-AP				
					Муниципальное бюджетное общеобразовательное учреждение «Средняя общеобразовательная школа № 45»				
Изм.	Кол. уч.	Лист	№ док.	Подп.	Дата	Капитальный ремонт МБОУ «Школа № 45» на 1000 учащихся	Стация	Лист	Листов
Выполнил	Киселева Е.С.				23.04.19		Р	25	
Г.АП	Пендюков О.В.				23.04.19	Фасад в осях Вс-А, 1с-14 (Цветовое решение)			
ГИП	Безухова Ю.В.				23.04.19	Фасад в осях К-Г, 6-11 (Цветовое решение)			
Н.Контроль	Мельник Е.Н.				23.04.19				

