




Фасад в осях А-Вс. Цветовое решение

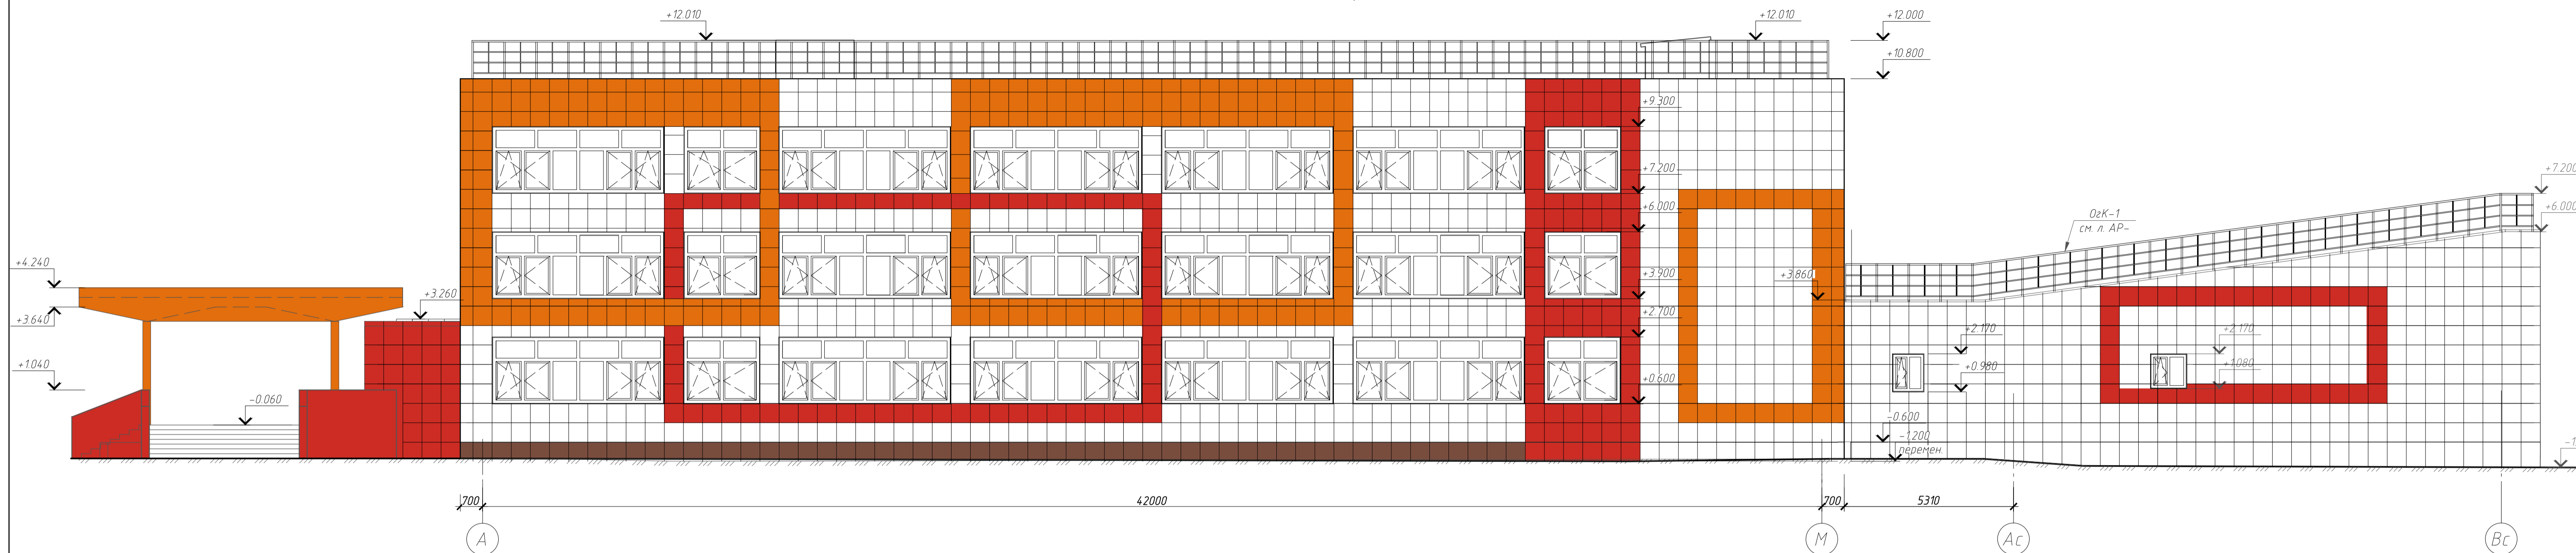


Фасад в осях 14-1с. Цветовое решение

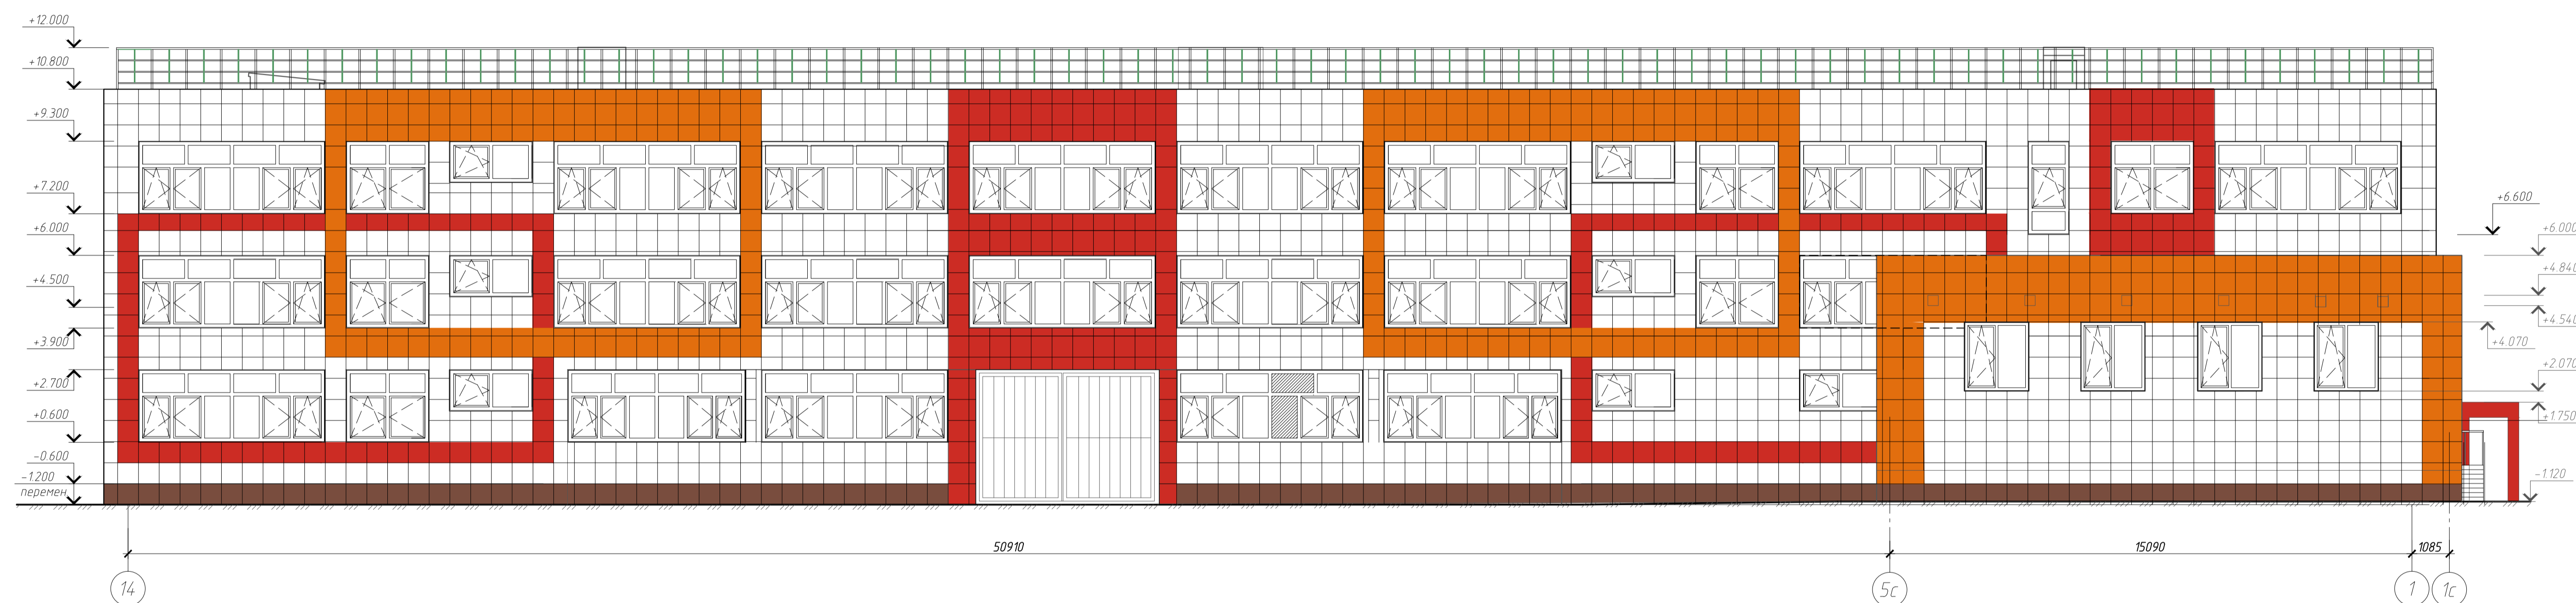

Фасад в осях Г-К. Цветовое решение

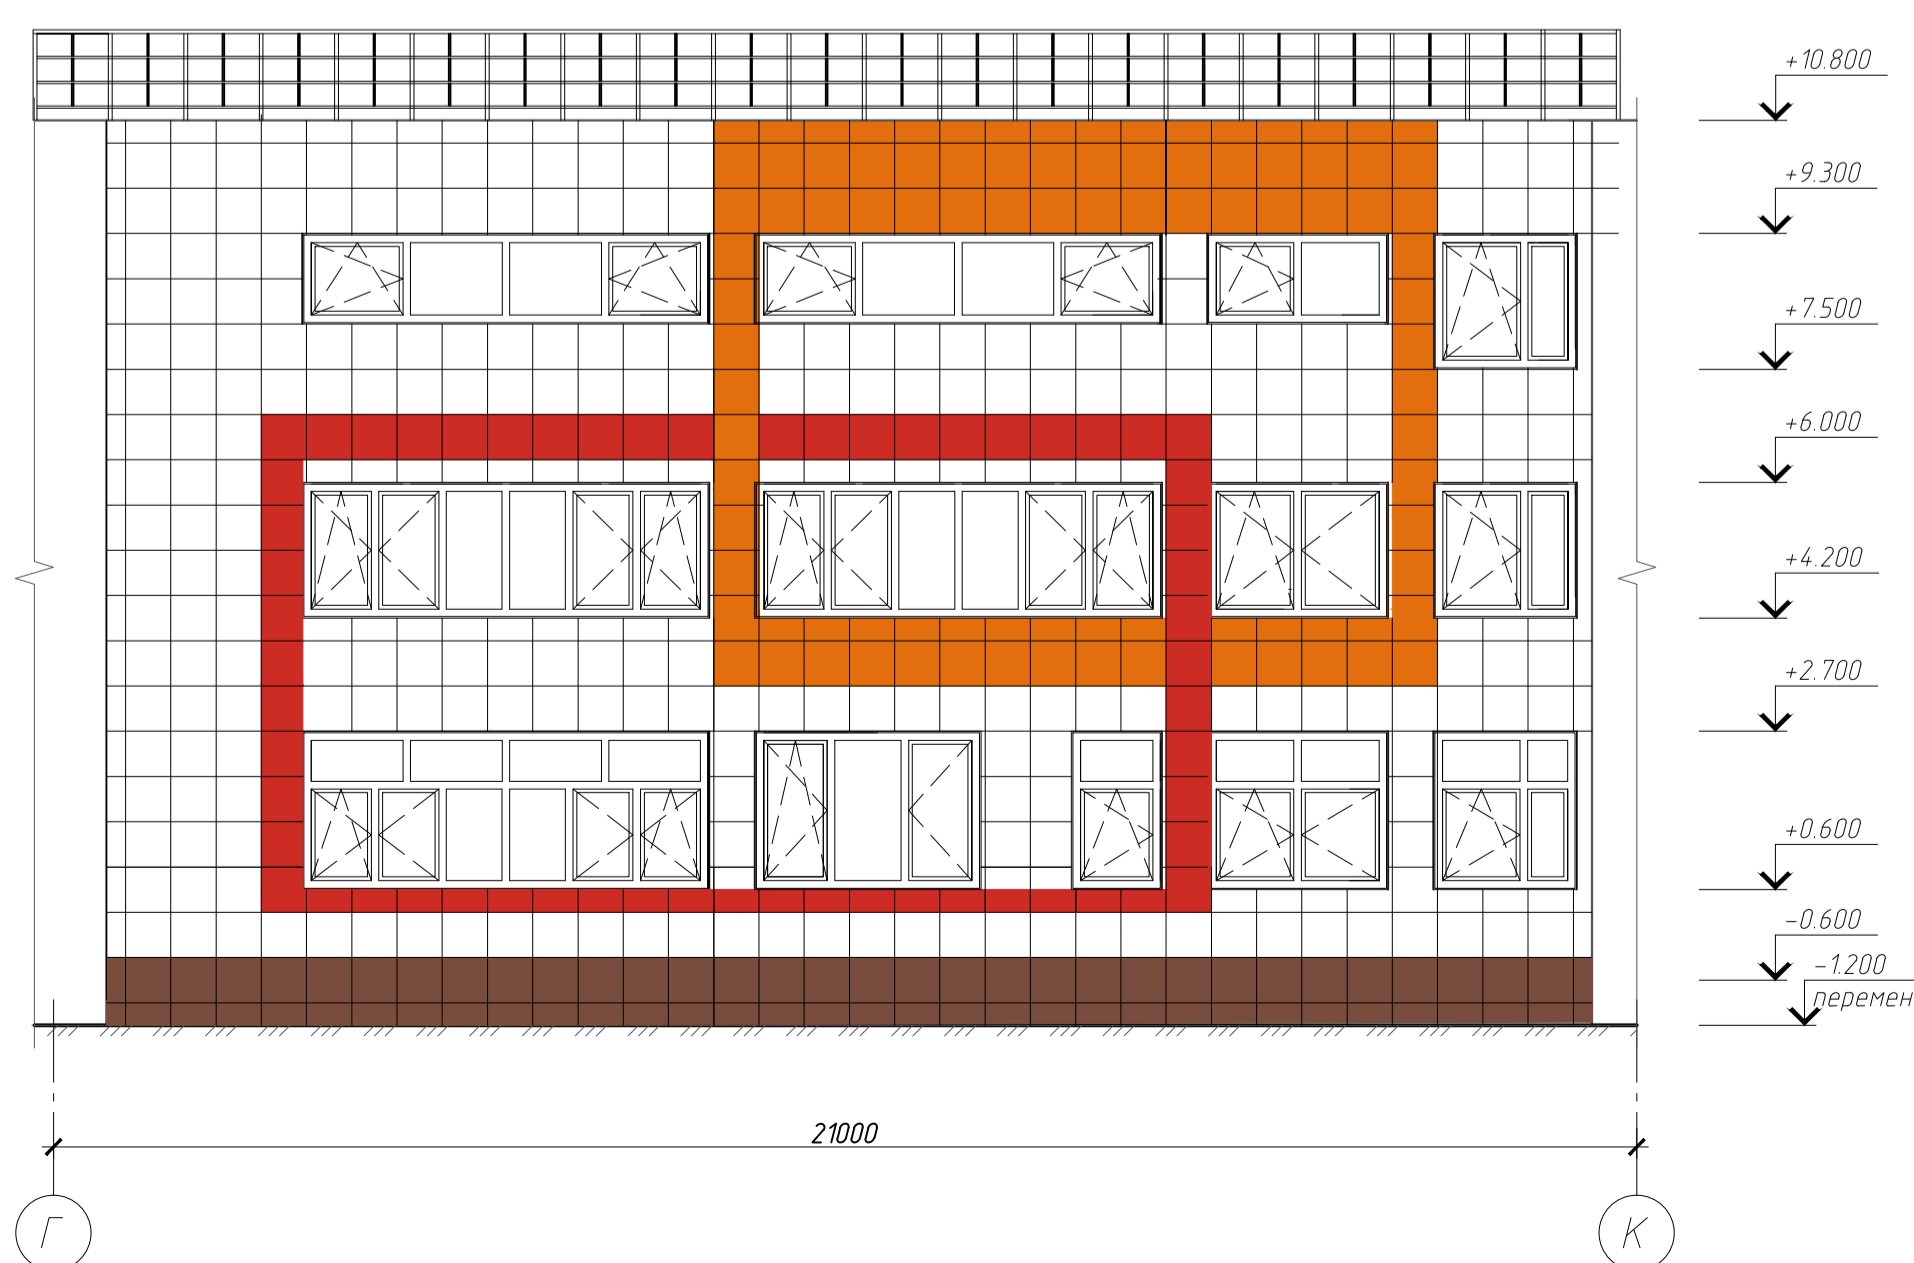

Фасад в осях 11-6. Цветовое решение

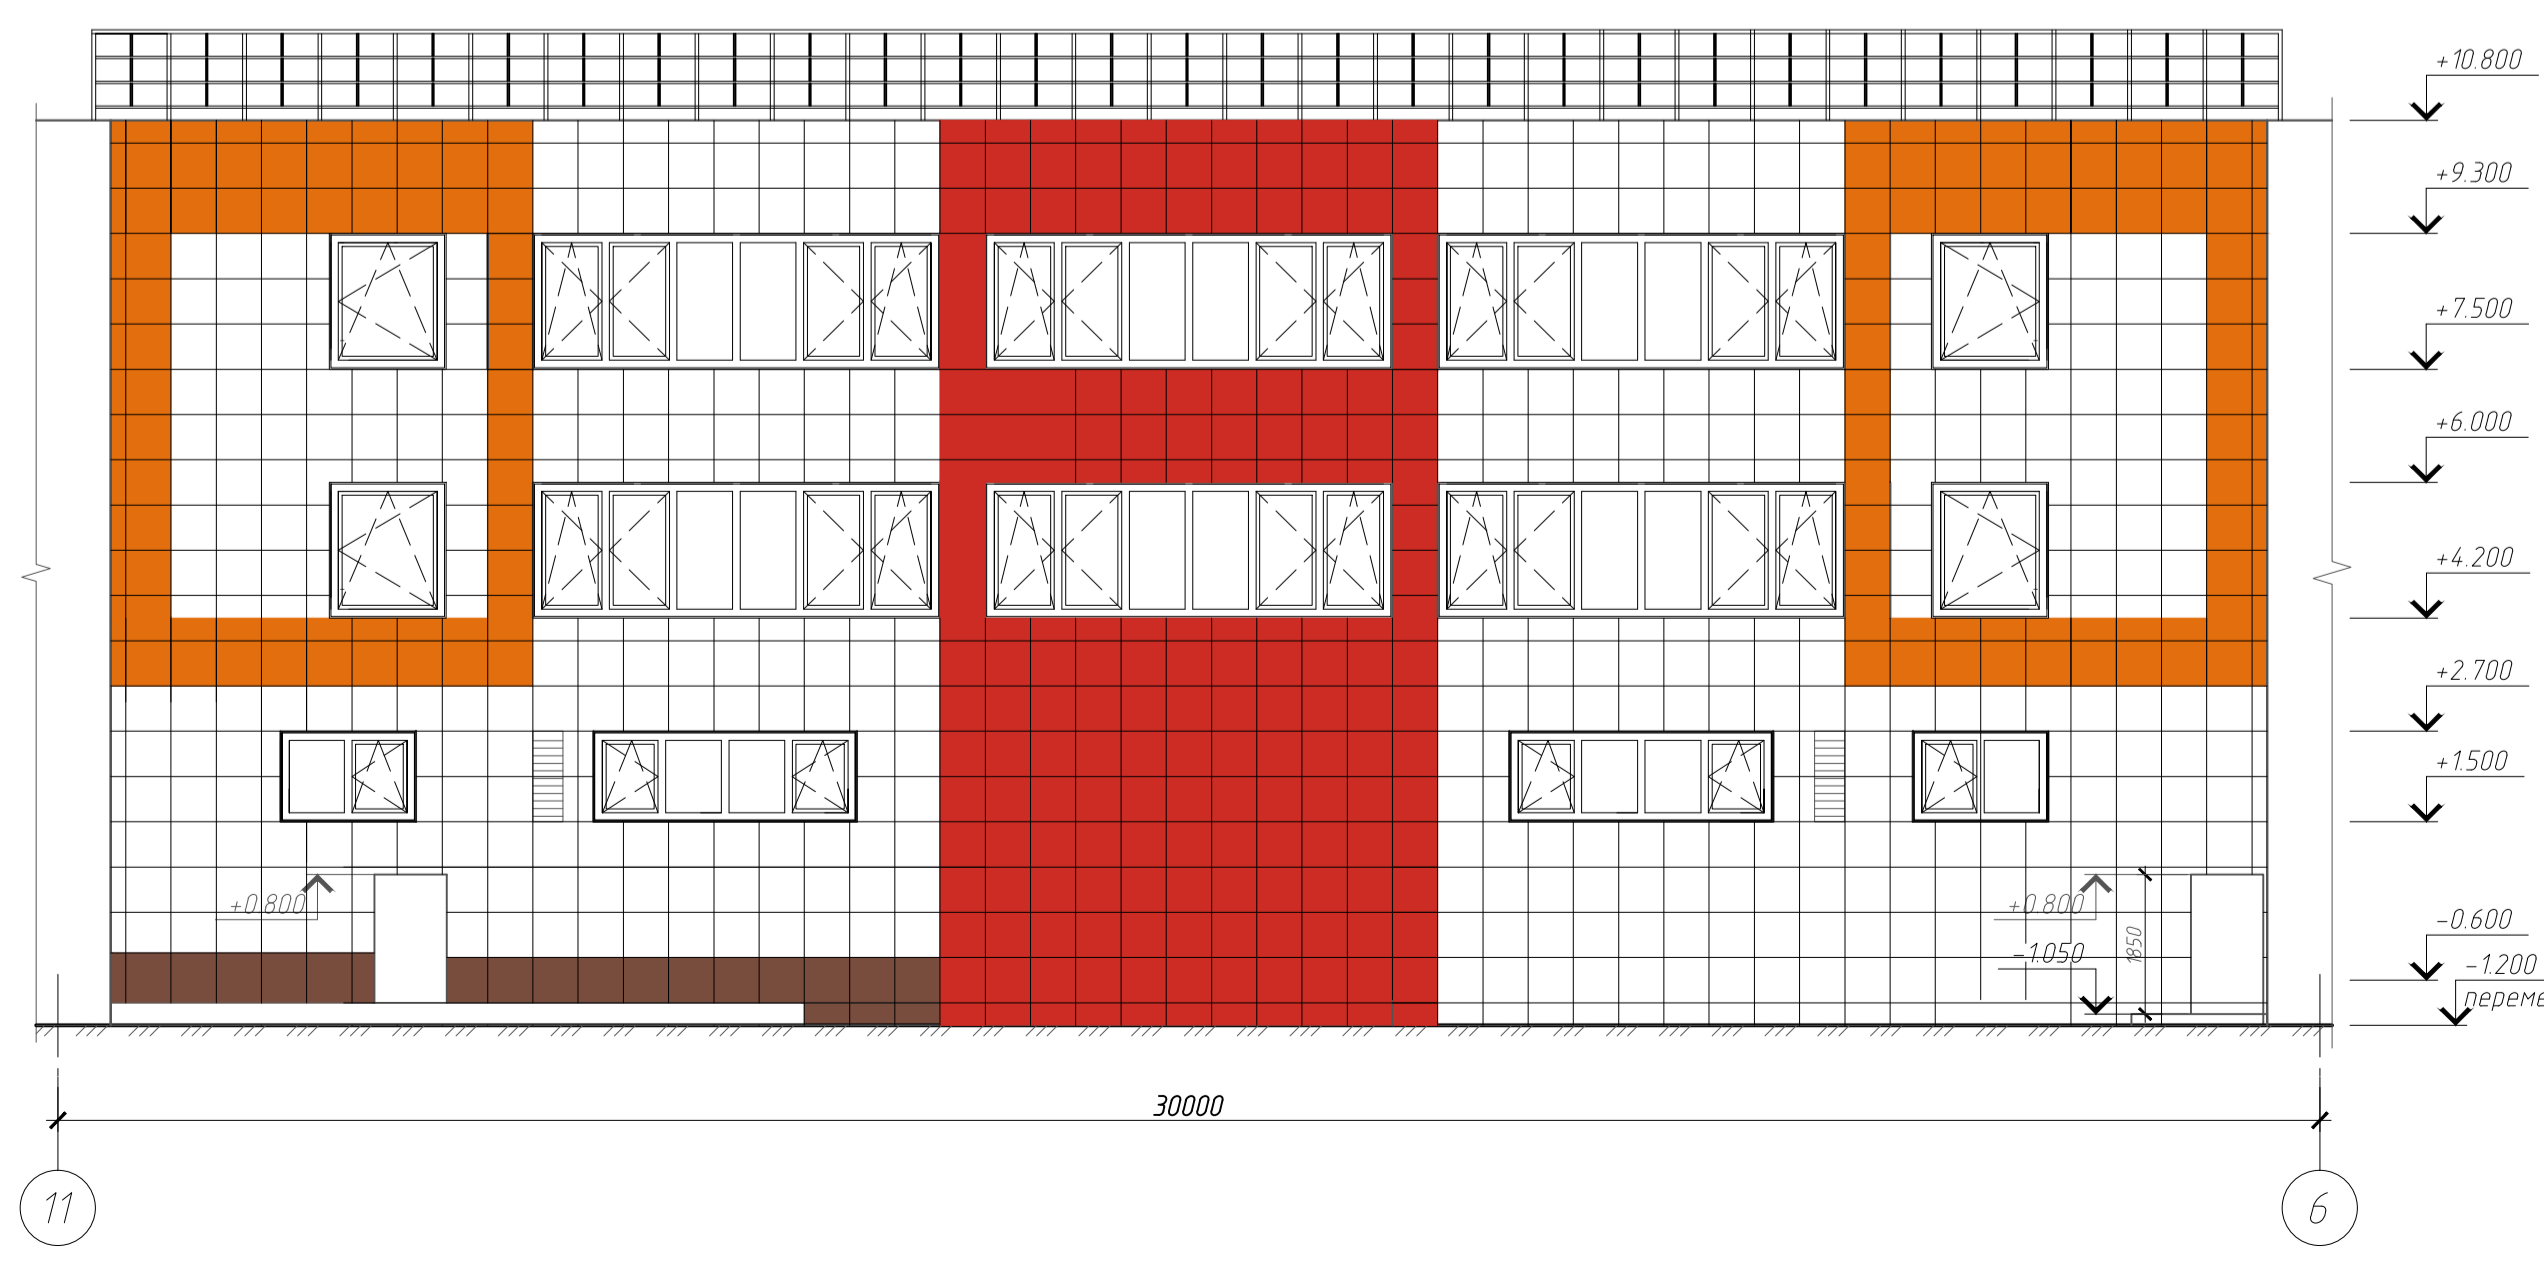

Условные обозначения:

- Стальная касета, оранжевый RAL 2011
- Стальная касета, красный RAL 3028
- Стальная касета, тепло-белый RAL 9016
- Стальная касета, коричневый RAL 8002

					001/11-18-AP				
					Муниципальное бюджетное общеобразовательное учреждение «Средняя общеобразовательная школа № 45»				
Изм.	Кол.уч.	Лист	№ док.	Подп.	Дата	Капитальный ремонт МБОУ «Школа № 45» на 1000 учащихся	Страница	Лист	Листов
Выполнил	Киселева Е.С.				23.04.19		Р	26	
Г.АП	Пендюков О.В.				23.04.19	Фасад в осях А-Вс, 14-1с (Цветовое решение)			
ГИП	Безухова Ю.В.				23.04.19	Фасад в осях Г-К, 11-6 (Цветовое решение)			
Н.контроль	Мельник Е.Н.				23.04.19				

Копировал

A1

Согласовано
М.П. и дата
Подп. и дата
Взам. инв. №
Инв. № подл.