
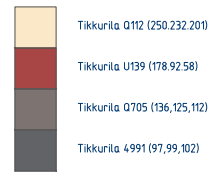
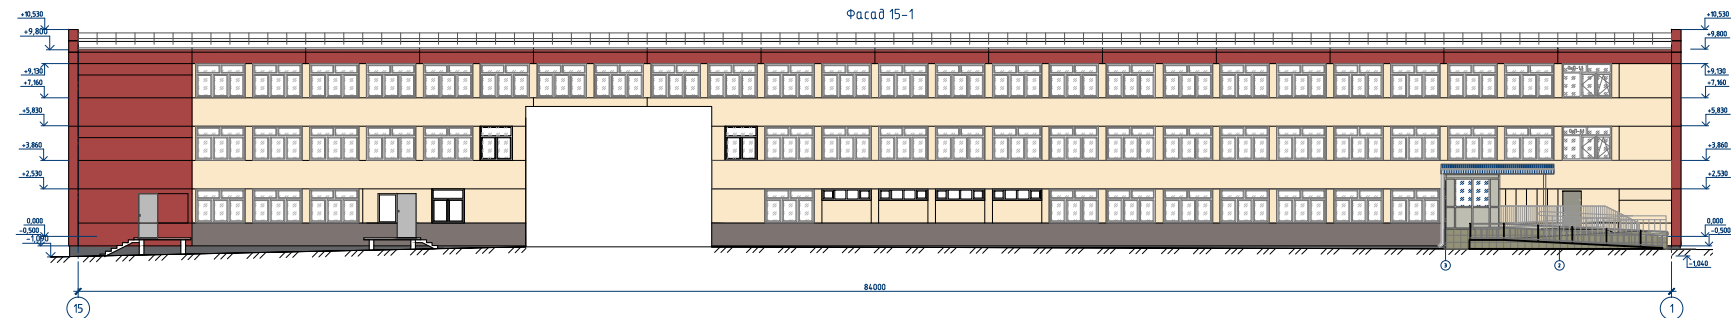


Согласовано




Подп. и дата
Взам. инв. №
Инв. № подл.

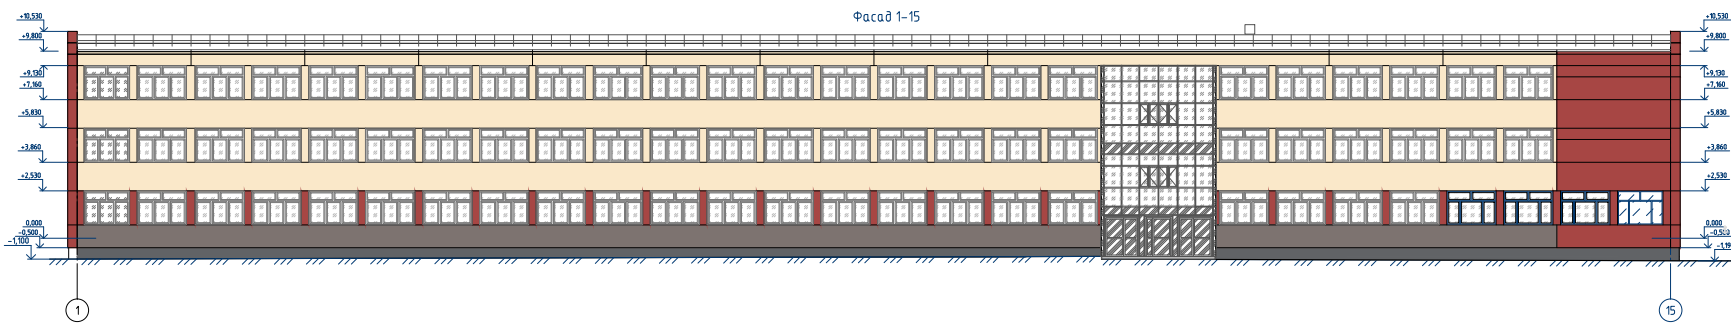

						010-20-AP		
4	Зам.	28-21	<i>[Signature]</i>	10.21	Устранение аварийной ситуации здания МАОУ СШ №108, расположенного по адресу: ул. Тельмана, 29А			
2	Зам.	26-21	<i>[Signature]</i>	09.21				
1	Зам.	25-21	<i>[Signature]</i>	08.21				
Изм.	Кол. уч.	Лист	№ док.	Подп.	Дата			
ГИП	Горбачевская				01.20			
Разраб.	Ваганов В.Л.				01.20			
						Стадия	Лист	Листов
						П	7	
Проверил	Горбачевская				01.20	Фасады 1-15; 15-1; А-Л		
Н.контр.	Макарова				01.20			
						ООО "Строймастер"		

Согласовано

Инф. № подл.	Подп. и дата	Взам. инв. №

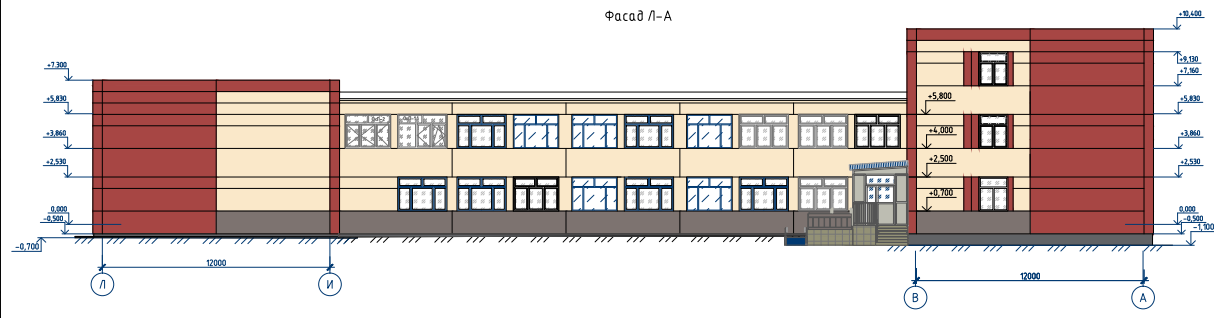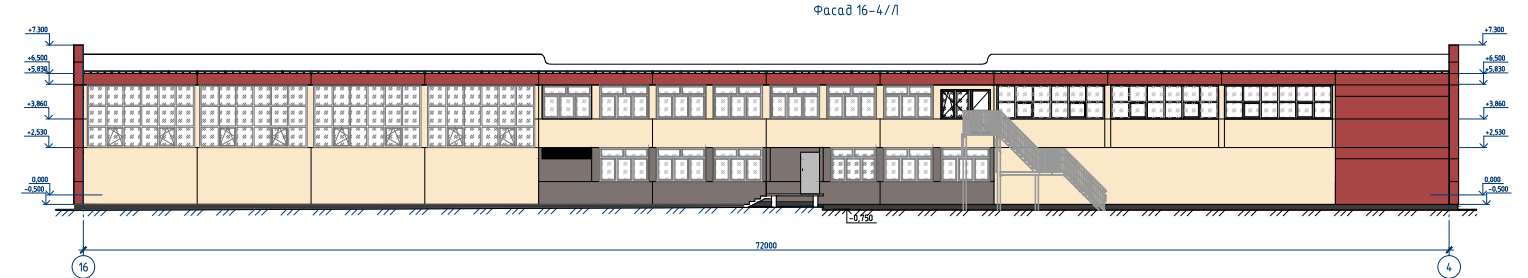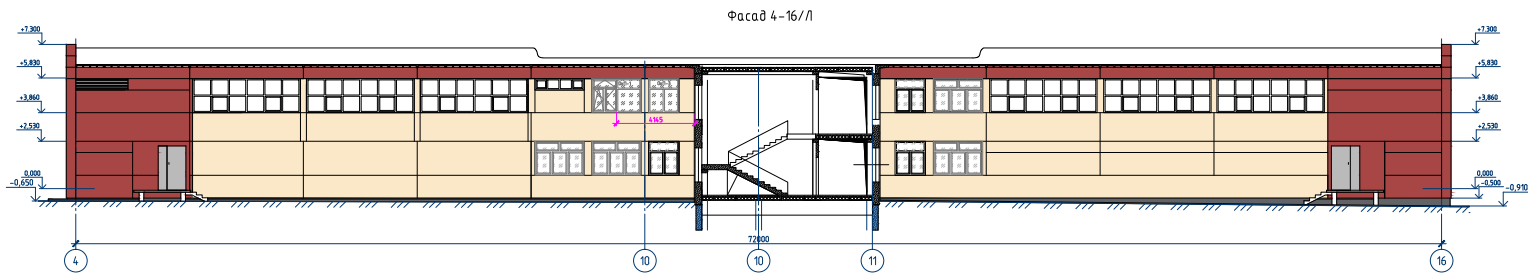

- Tikkurila 0112 (250.232.201)
- Tikkurila U139 (178.92.58)
- Tikkurila 0705 (136,125,112)
- Tikkurila 4991 (97,99,102)

010-20-AP						Устранение аварийной ситуации здания МАОУ СШ №108, расположенного по адресу: ул. Тельмана, 29А		
4	Зам.	28-21	10.21					
2	Зам.	26-21	09.21					
Изм.	Кол. уч.	Лист	№ док.	Подп.	Дата			
ГИП	Горбачевская	01.20	01.20			Стадия	Лист	Листов
Разраб.	Ваганов В.Л.	01.20	01.20			П	8	
Проверил	Горбачевская	01.20	01.20	Фасады 4-16; 16-4; Л-А		ООО "Строймастер"		
Н.контр.	Макарова	01.20	01.20					