Схема расположения колонн

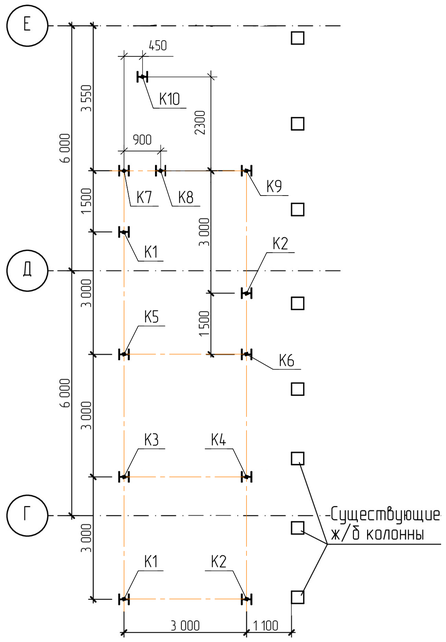

Схема расположения балок покрытия

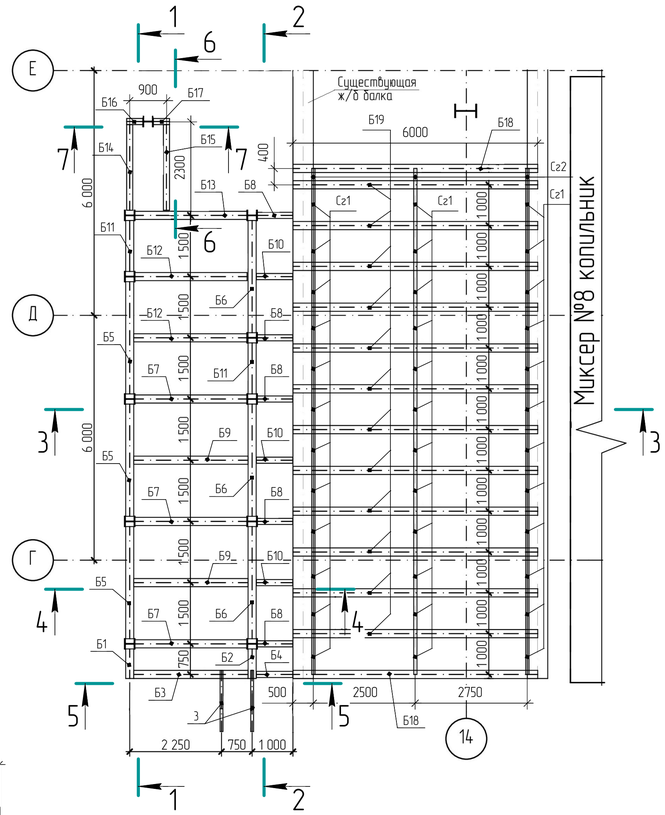

1-1

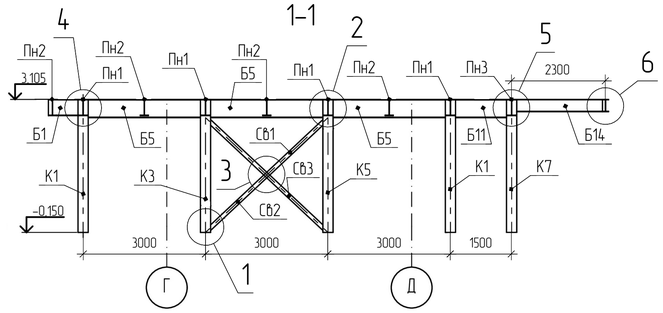

2-2

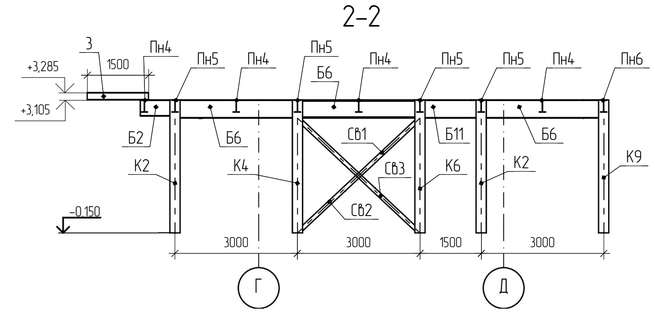

3-3

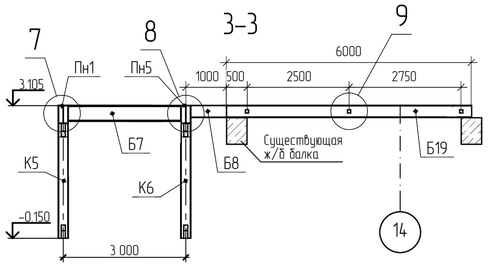

4-4

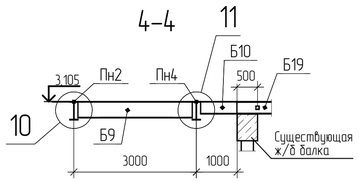

5-5

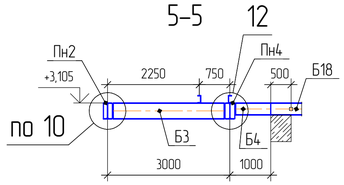

6-6

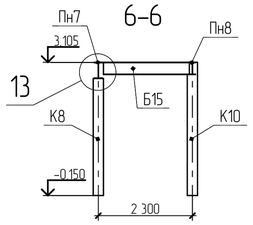

7-7

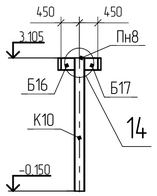

1

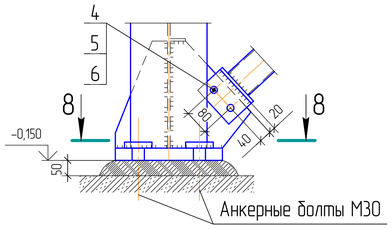

2

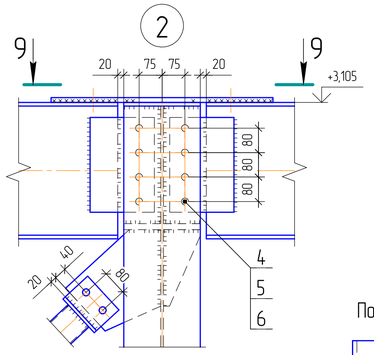

3

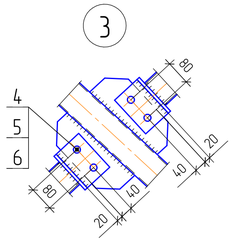

4

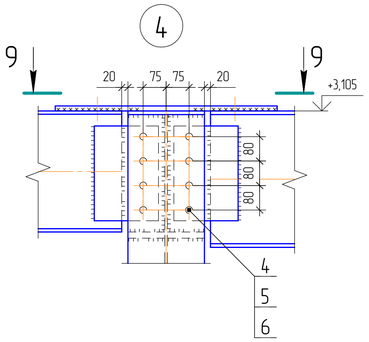

5

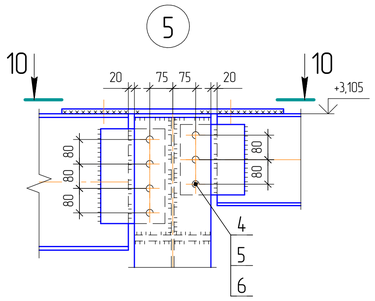

6

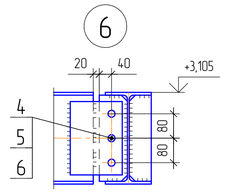

7

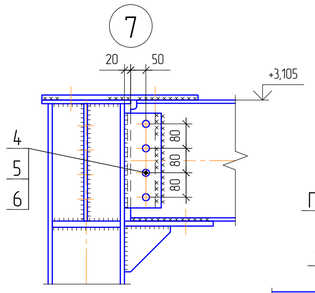

8

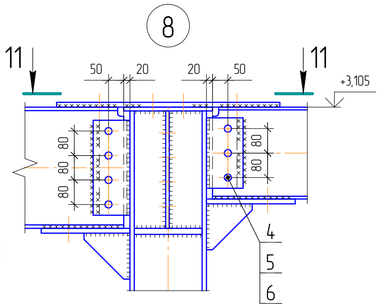

8-8

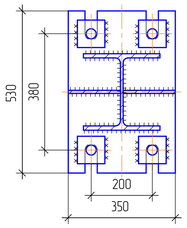

9-9

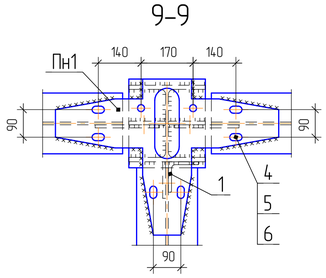

10-10

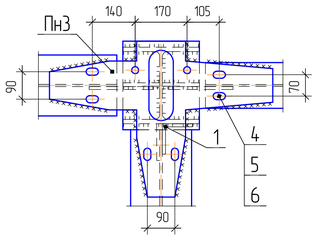

11-11

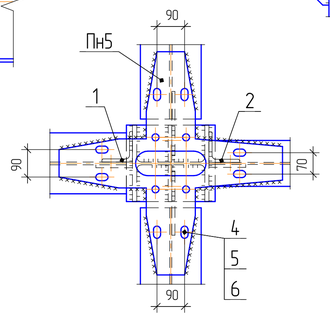

Поз. 2

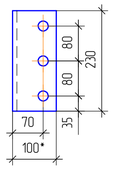

Поз. 1

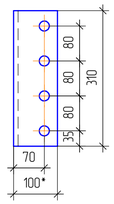

Изм.	Кол.уч.	Лист	№док.	Подп.	Дата	Расширение площадки обслуживания миксера	Стадия	Лист	Листов
Разработал									
Проверил						Схемы расположения колонн, балок покрытия	ОКБ "Енисейпром"		
Н. контр.									

Согласовано

Взам. инв. №

Подп. и дата

Инв. № подл.