


Фасад в осях В-А

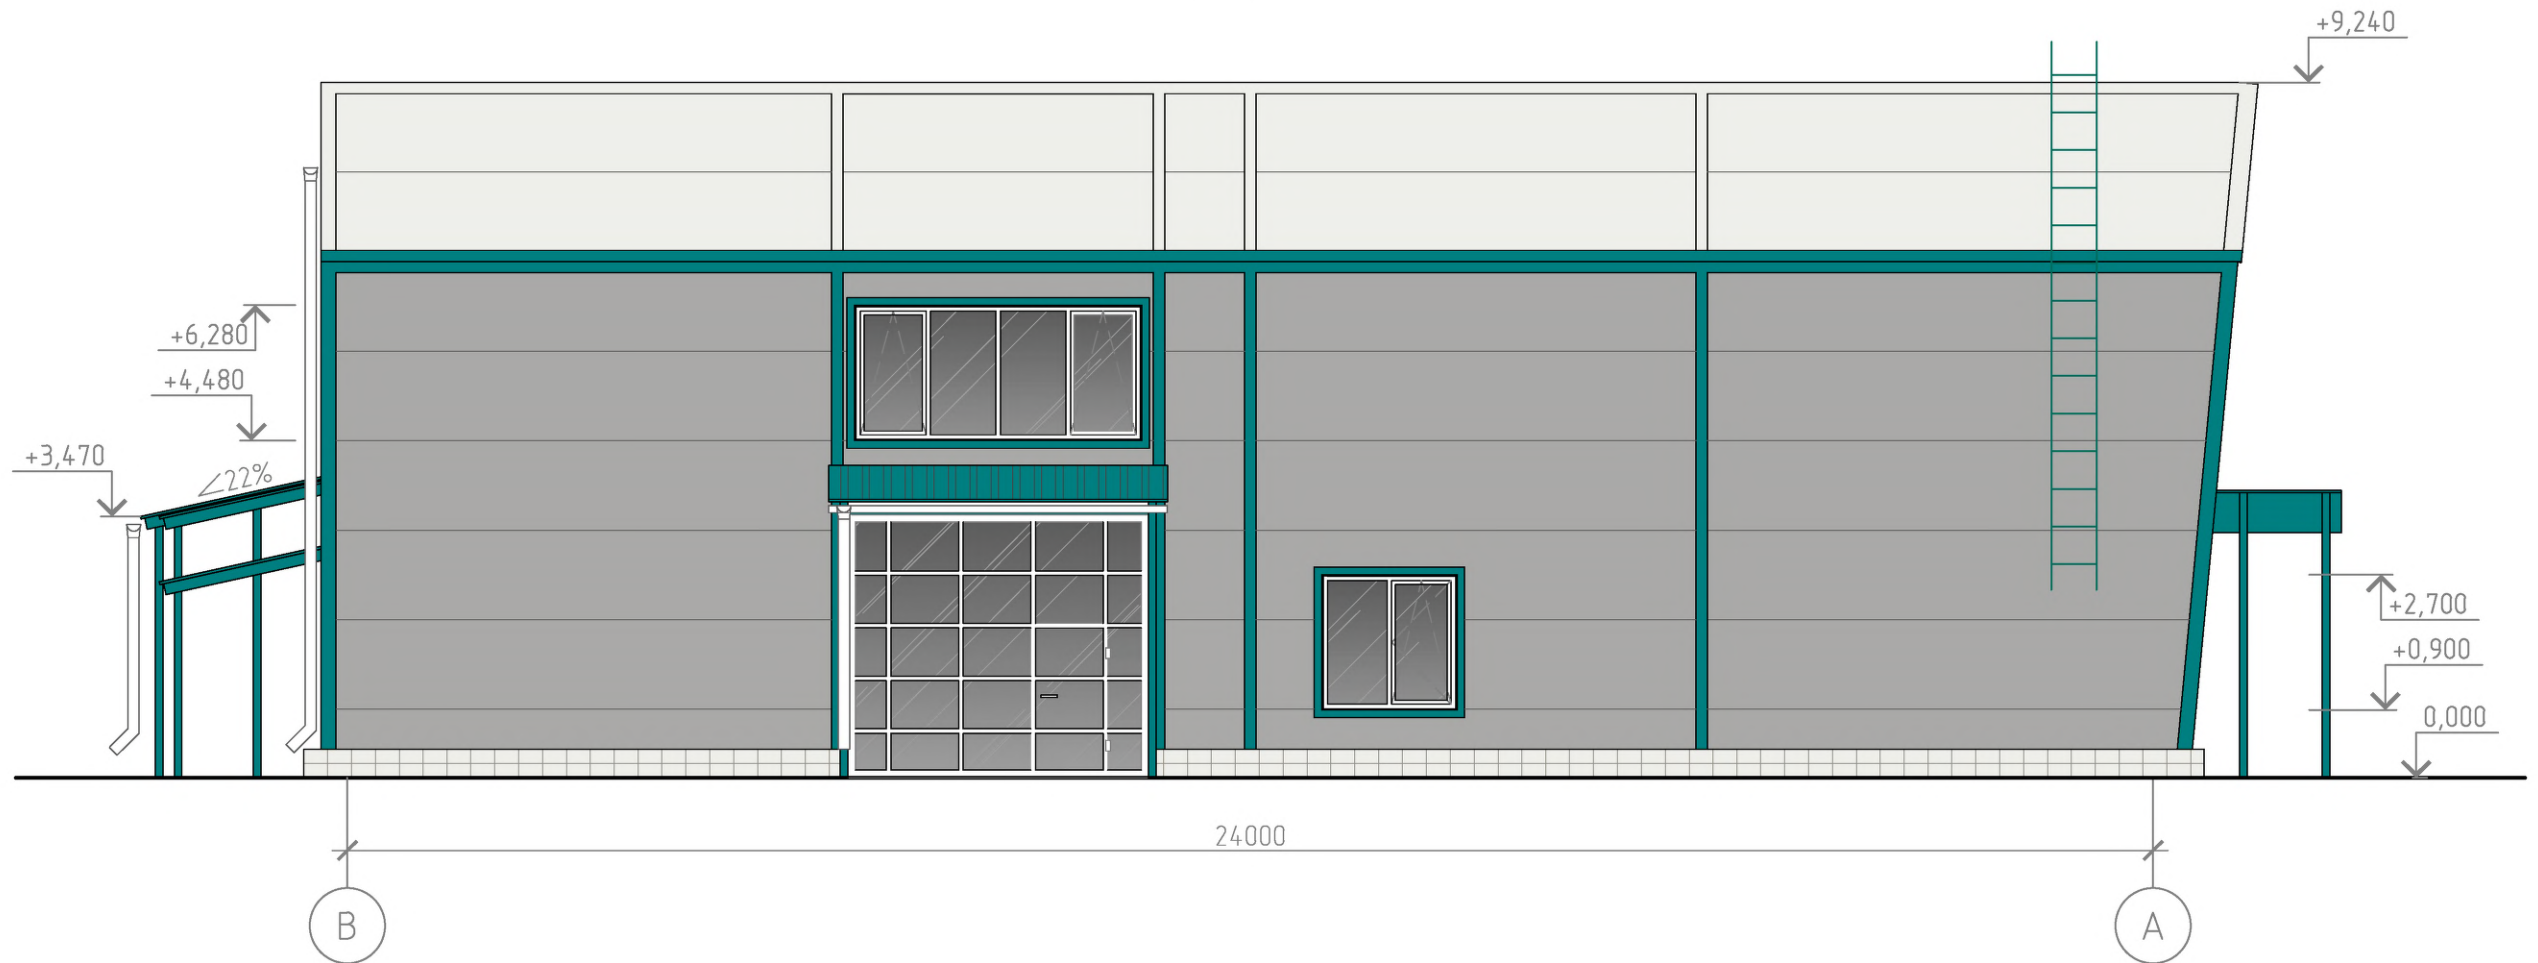

Взам. инв. №
Подп. и дата
подл.

						ПР-121/17-АР1			
						Комплекс по переработке сельскохозяйственной продукции, Красноярский край, р-он Новоселовский, село Светлолобово			
Изм.	Кол. уч.	Лист	№ док.	Подп.	Дата	Здание цеха	Стадия	Лист	Листов
Разраб.				Авласко	12.17		П	4	
ГИП				Загребенко	12.17				