


Формат А2 (420x594)

### Карта- схема муниципальных образований по которым проходит водопровод Емельяновского района М 1:25000

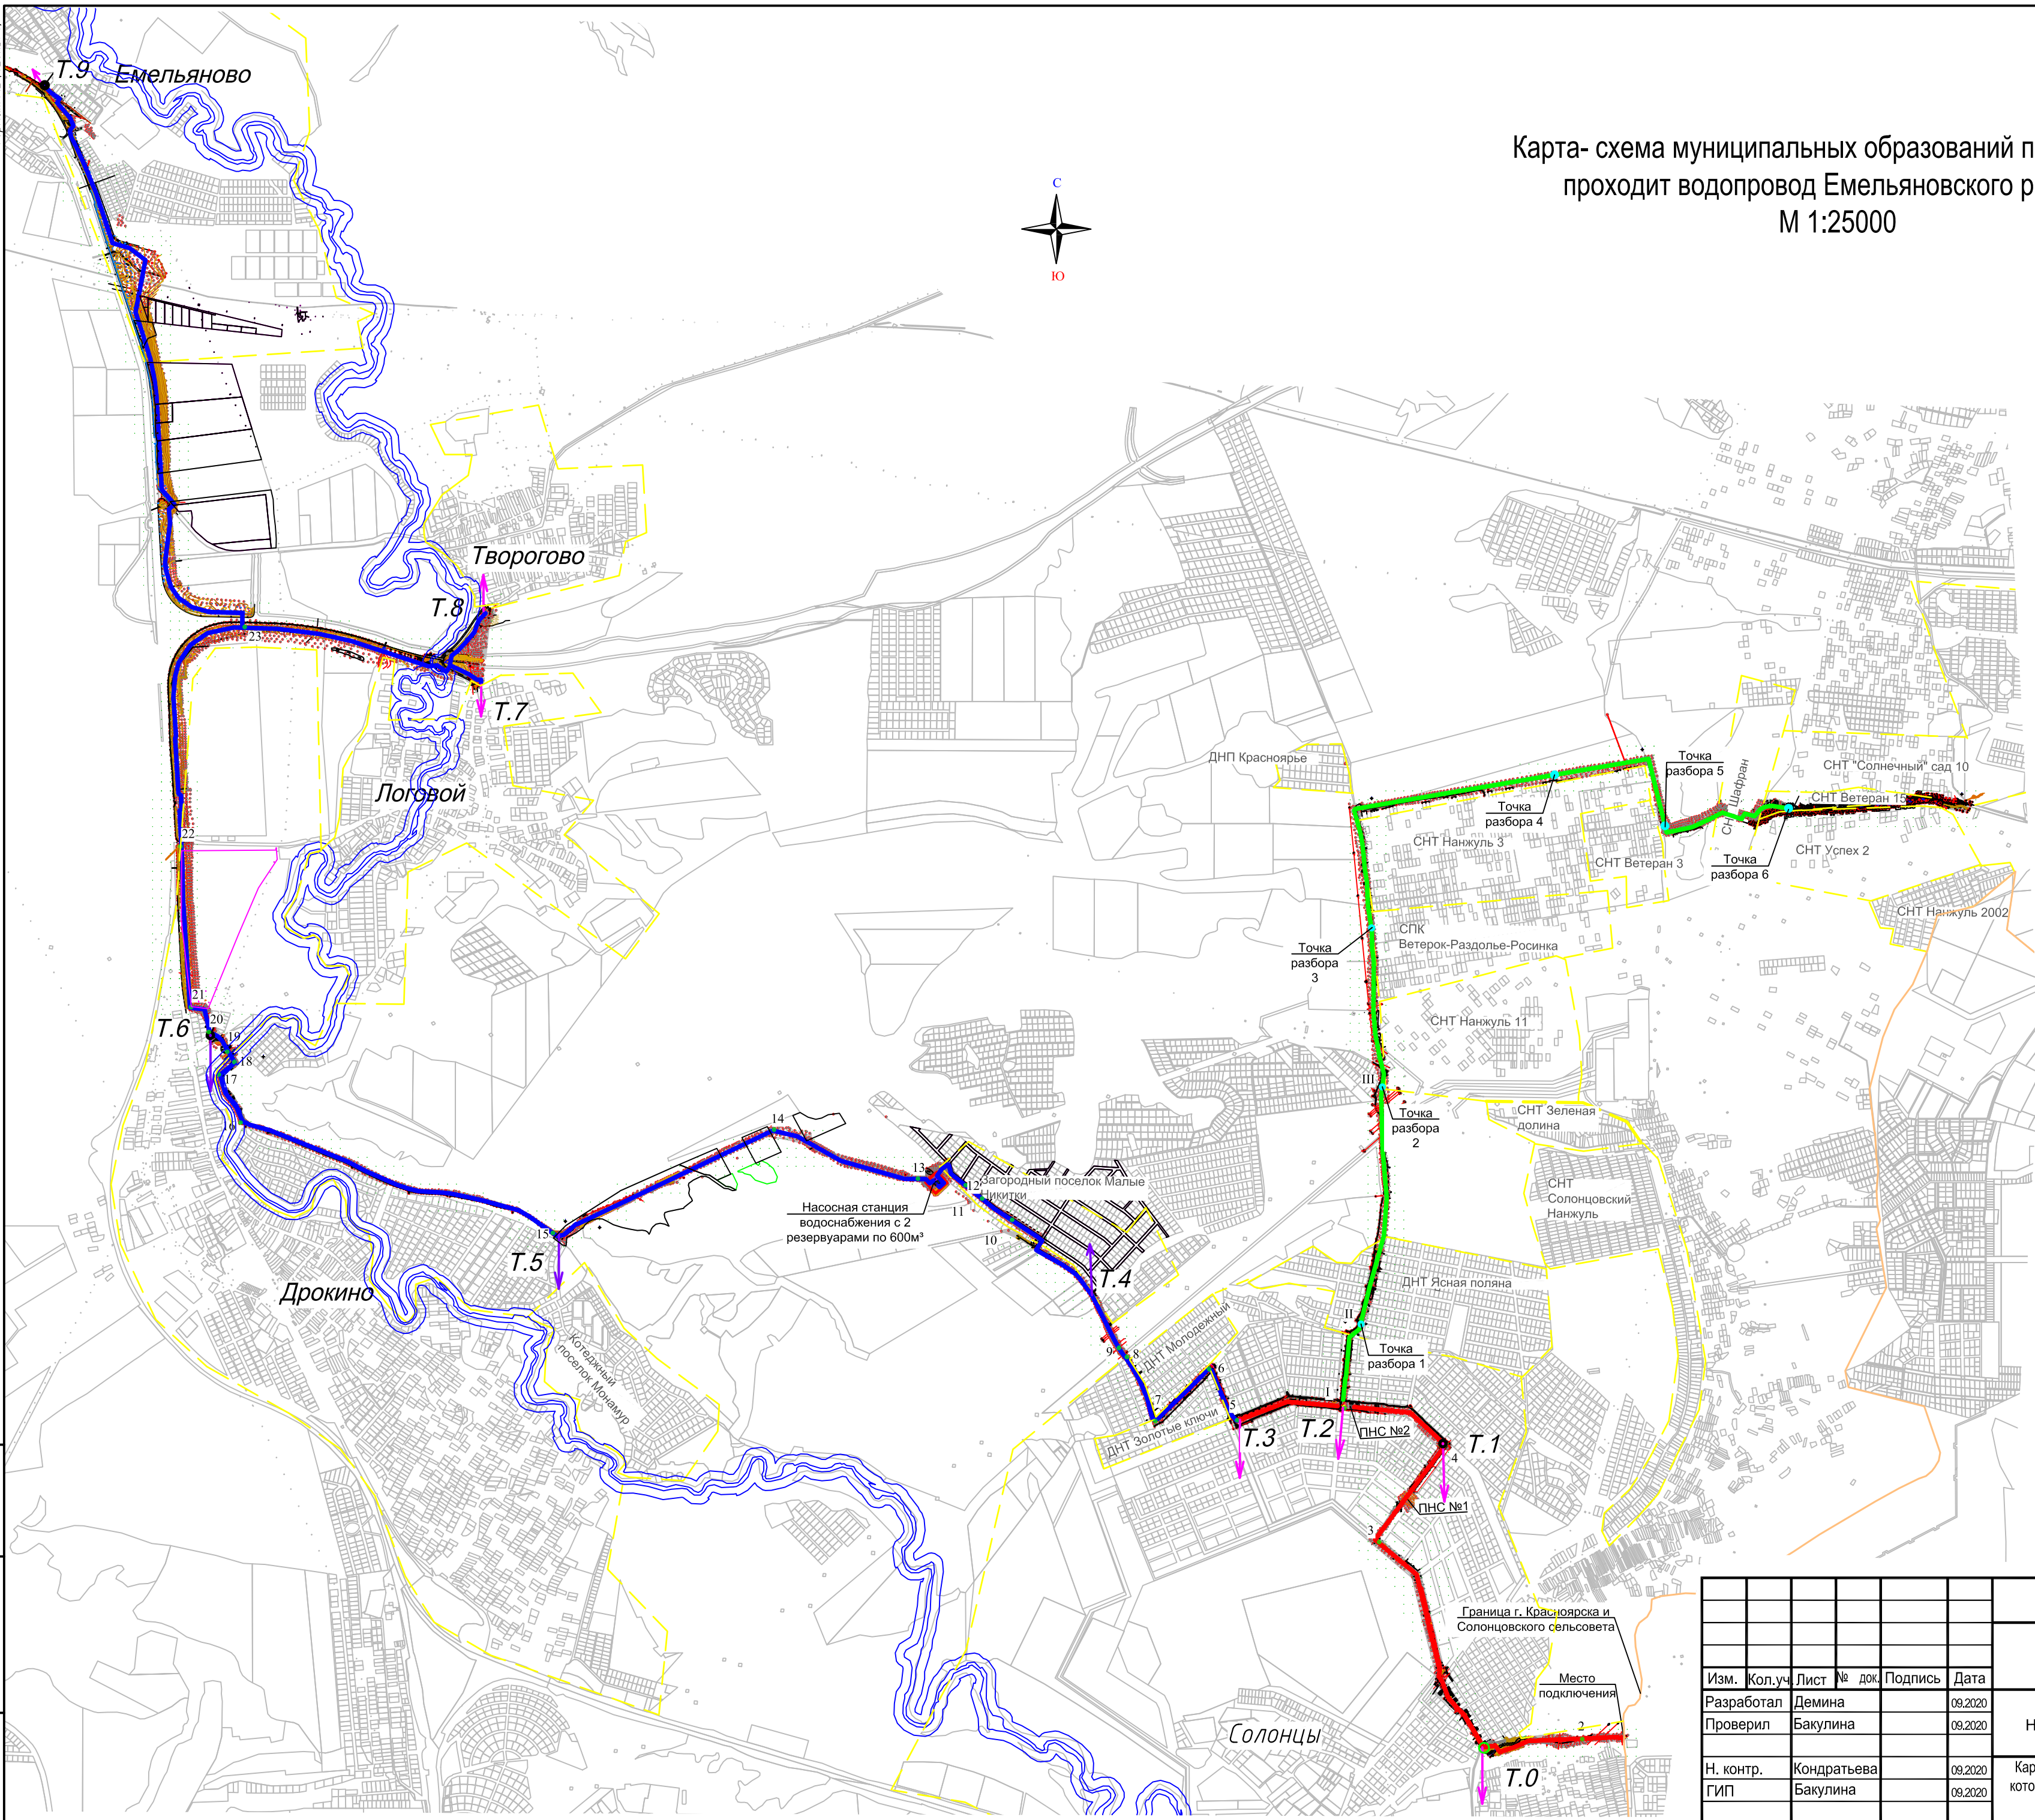

#### Условные обозначения

- 1 этап
- 2 этап
- 3 этап

Взам. инв.№  
Подпись и дата  
Инв.№ подл.

014-19-1-ППО					
Водопровод Емельяновского района. I этап строительства.					
Изм.	Кол.уч.	Лист	№ док.	Подпись	Дата
Разработал	Демина				09.2020
Проверил	Бакулина				09.2020
Н. контр.	Кондратьева				09.2020
ГИП	Бакулина				09.2020
Наружные сети водоснабжения				Стадия	Лист
				П	1
				Листов	16
Карта- схема муниципальных образований по которым проходит водопровод Емельяновского района М 1:25000					